


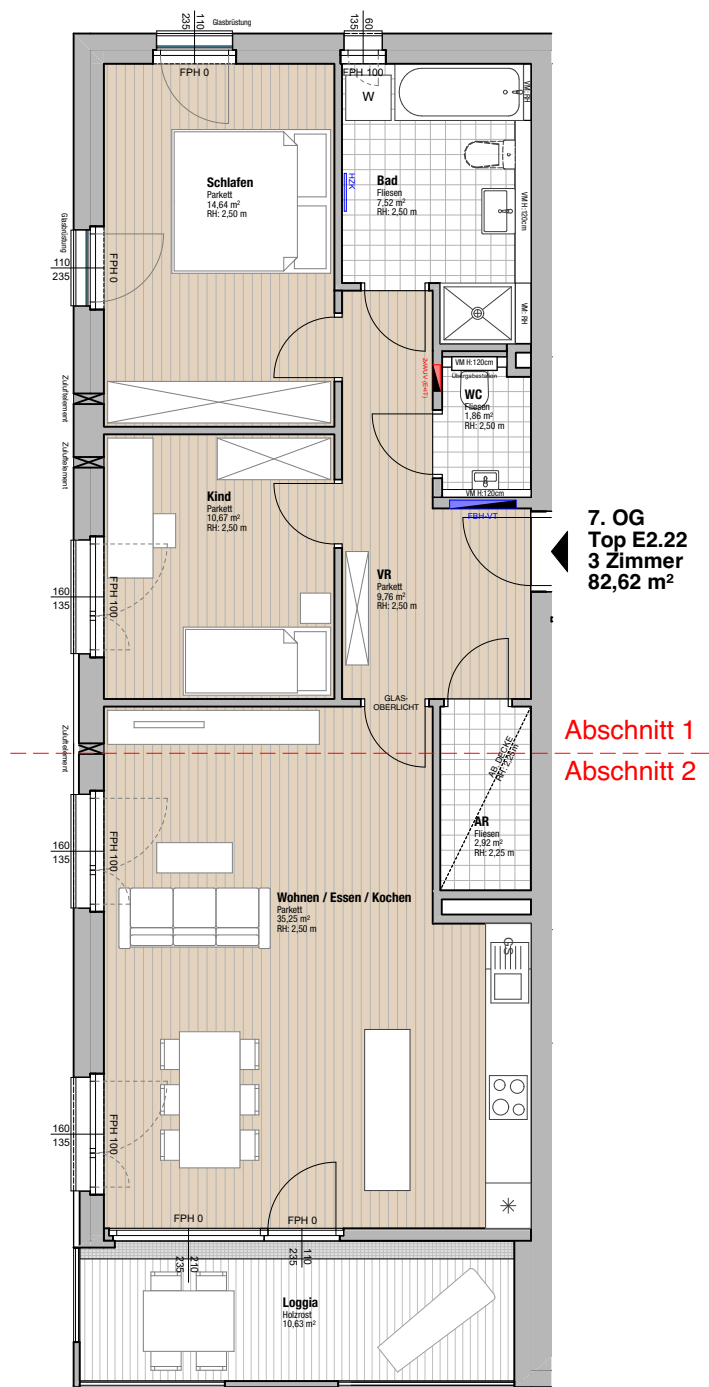

7. OG
Top E2.22
3 Zimmer
82,62 m²

Abschnitt 1
Abschnitt 2

Alle öffenbaren Fenster sind Drehkippfenster, restliche Fenster sind fixverglast.
Dargestellte Einrichtungsgegenstände sind unverbindliche Vorschläge, zulässige Bautoleranzen sind möglich, Planmaße sind Rohbaumaße.
Für die Einrichtung gilt es Naturmaß zu nehmen. Geringfügige Flächenabweichungen aufgrund technischer oder behördlicher Erfordernisse können nicht ausgeschlossen werden. Allfällige strichliert dargestellte Sanitärgegenstände stellen Umbaumöglichkeiten auf barrierefreies Wohnen dar.



Projekt

QUARTIER

RIEDENBURG

Ein Projekt von gswb und STRAUSS & PARTNER Development GmbH

Moosstraße 3D

Bauherr

gswb

Gemeinnützige Salzburger Wohnbaugesellschaft m.b.H.
Ignaz- Harrer- Straße 84
5020 Salzburg

Planer

fally plus partner.

Architekten ZT GmbH


SCHWARZENBACHER STRUBER ARCHITEKTEN

Geschoß	Rechtsform	Bauteil / Top	Zimmer	m ²
7. Obergeschoß	E	Top E2.22	3	82,62

Projektübersicht

Geschoßübersicht

Maßstab 1:100	Nummer / Index / Datum RIB-V1-E2.22.0 / 0 13.07.2017	Bauaufsicht	HT/ET	Freigabe
------------------	--	-------------	-------	----------

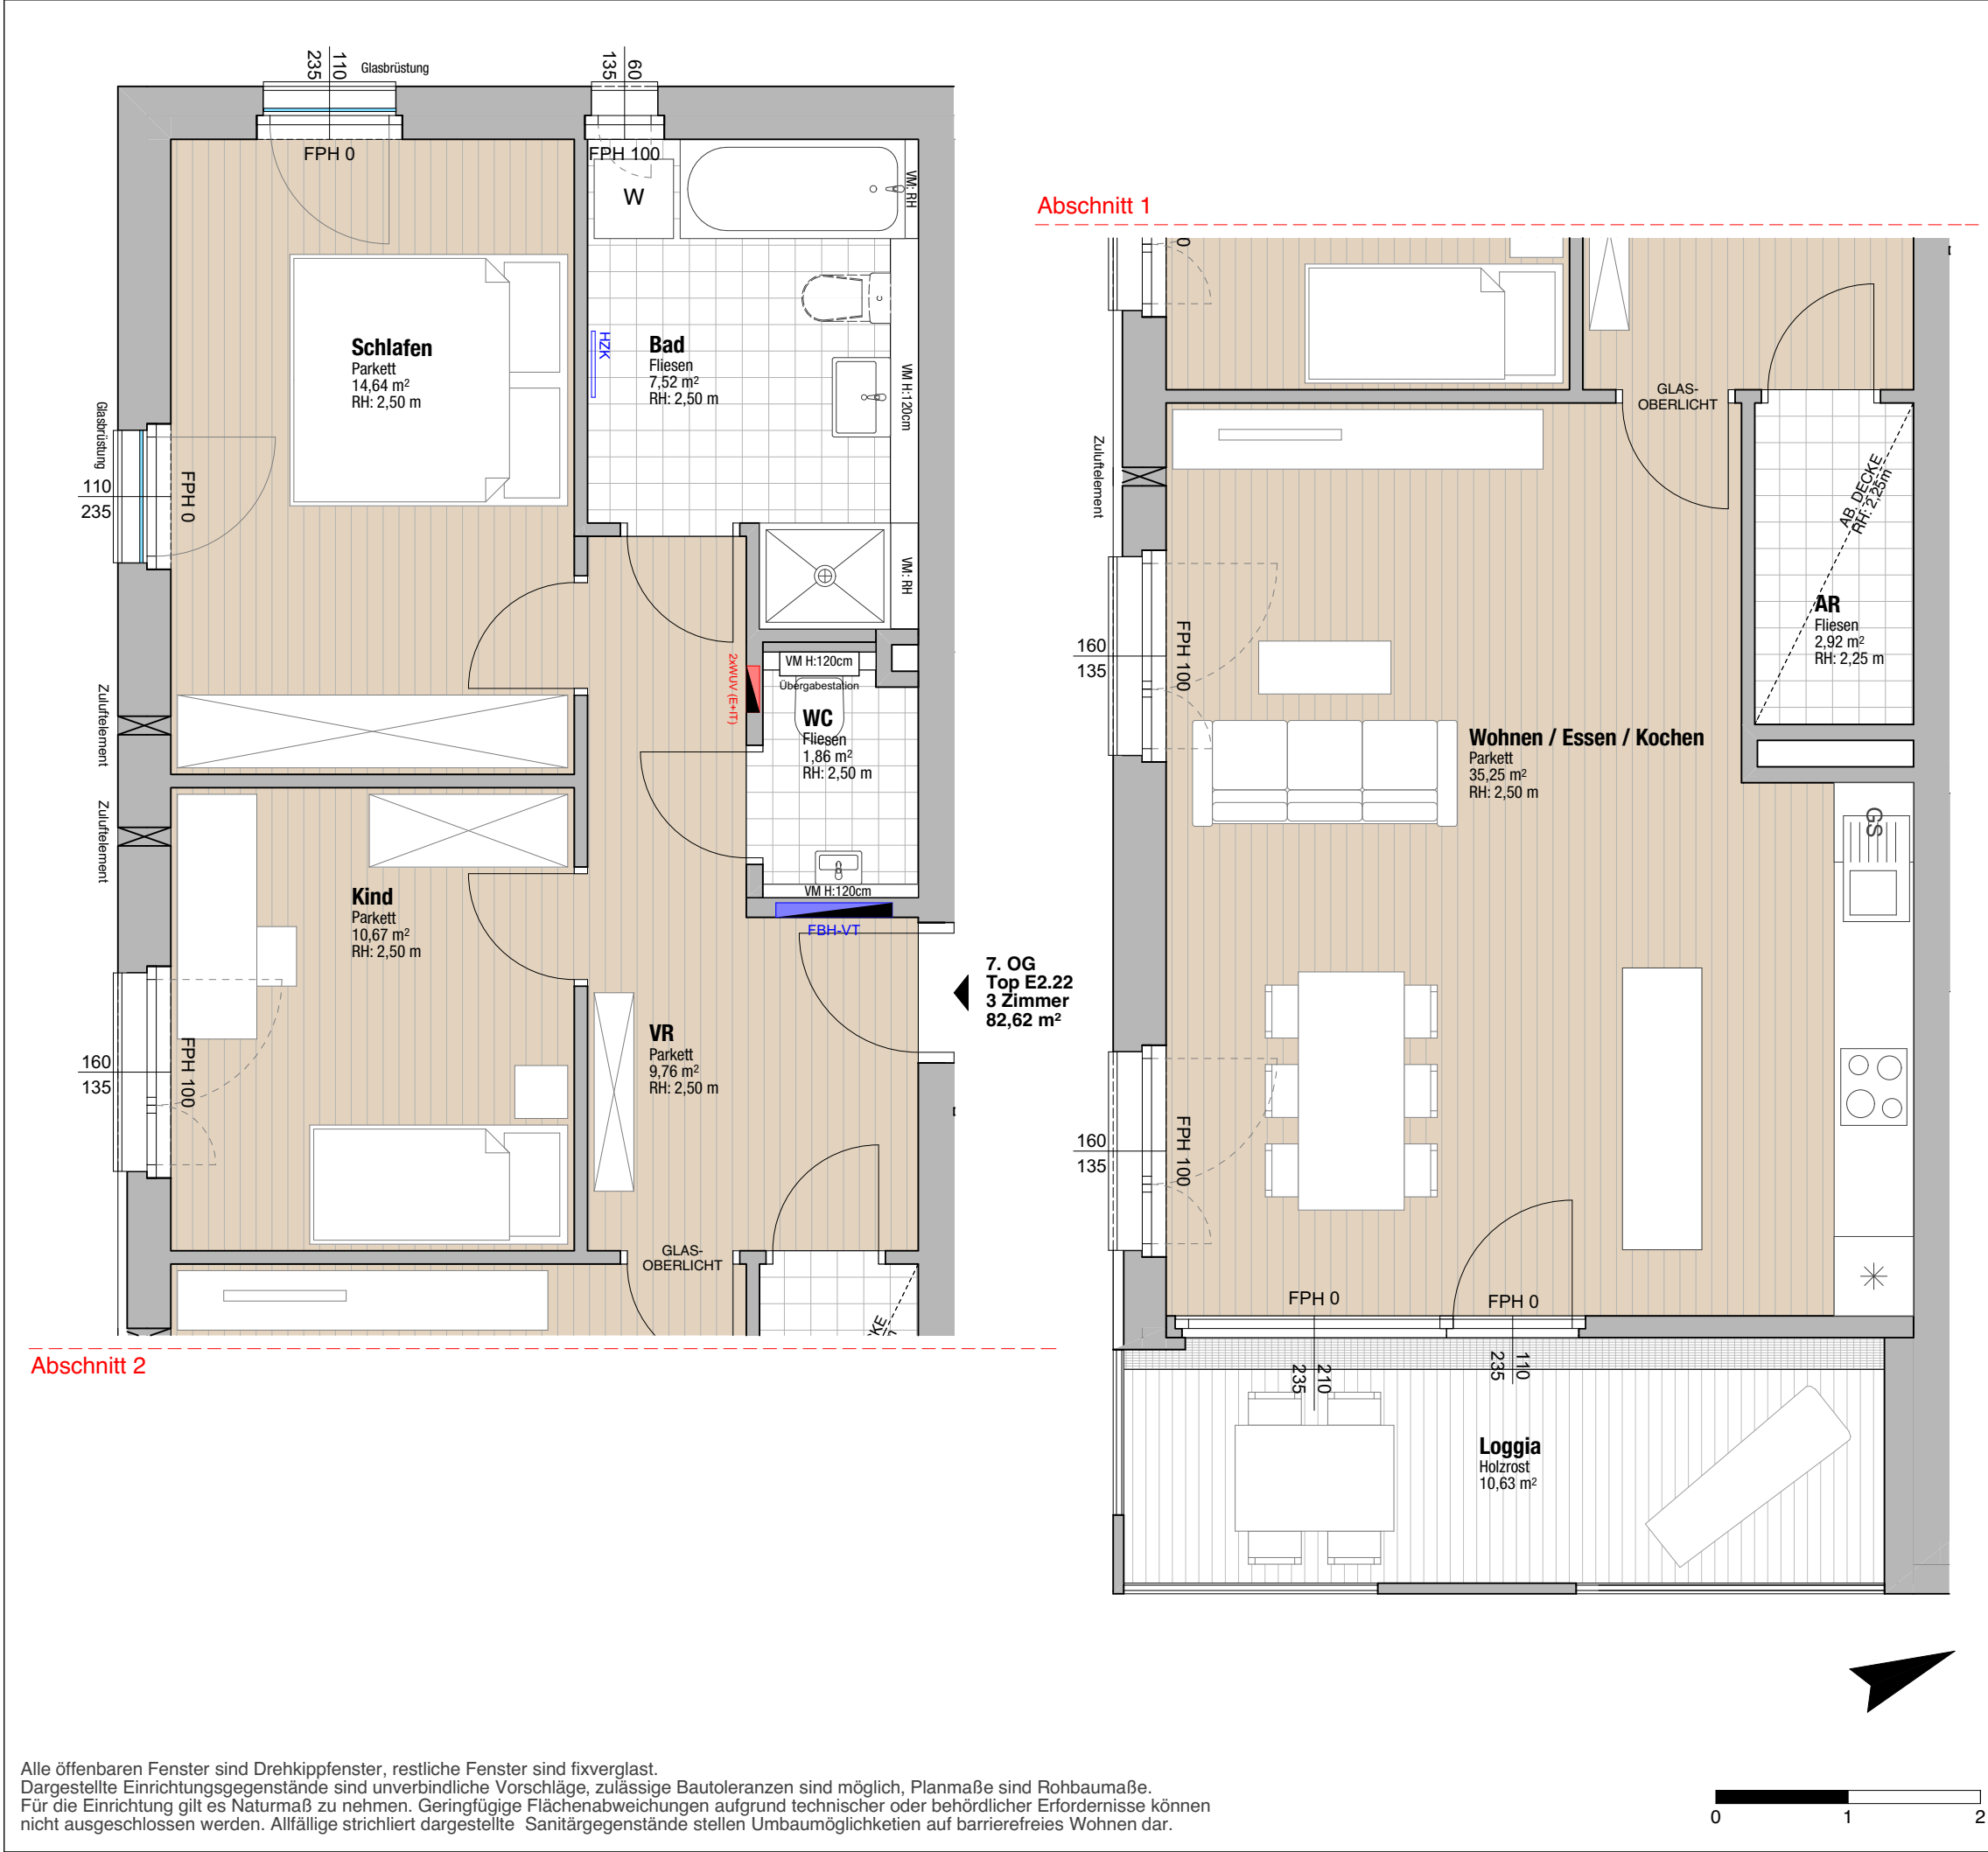

Projekt

QUARTIER

RIEDENBURG

Ein Projekt von gswb und STRAUSS & PARTNER Development GmbH

Moosstraße 3D

Bauherr

gswb

Gemeinnützige Salzburger Wohnbaugesellschaft m.b.H.
Ignaz- Harrer- Straße 84
5020 Salzburg

Planer

fally plus partner.

Architekten ZT GmbH

SCHWARZENBACHER STRUBER ARCHITEKTEN


Geschoß	Rechtsform	Bauteil / Top	Zimmer	m²
7. Obergeschoß	E	Top E2.22	3	82,62

Projektübersicht

Geschoßübersicht

Maßstab	Nummer / Index / Datum	Bauaufsicht	HT/ET	Freigabe
1:50	RIB-V1-E2.22.1a / 0 13.07.2017			

Alle öffenbaren Fenster sind Drehkippfenster, restliche Fenster sind fixverglast.
Dargestellte Einrichtungsgegenstände sind unverbindliche Vorschläge, zulässige Bautoleranzen sind möglich, Planmaße sind Rohbaumaße.
Für die Einrichtung gilt es Naturmaß zu nehmen. Geringfügige Flächenabweichungen aufgrund technischer oder behördlicher Erfordernisse können nicht ausgeschlossen werden. Allfällige strichliert dargestellte Sanitärgegenstände stellen Umbaumöglichkeiten auf barrierefreies Wohnen dar.

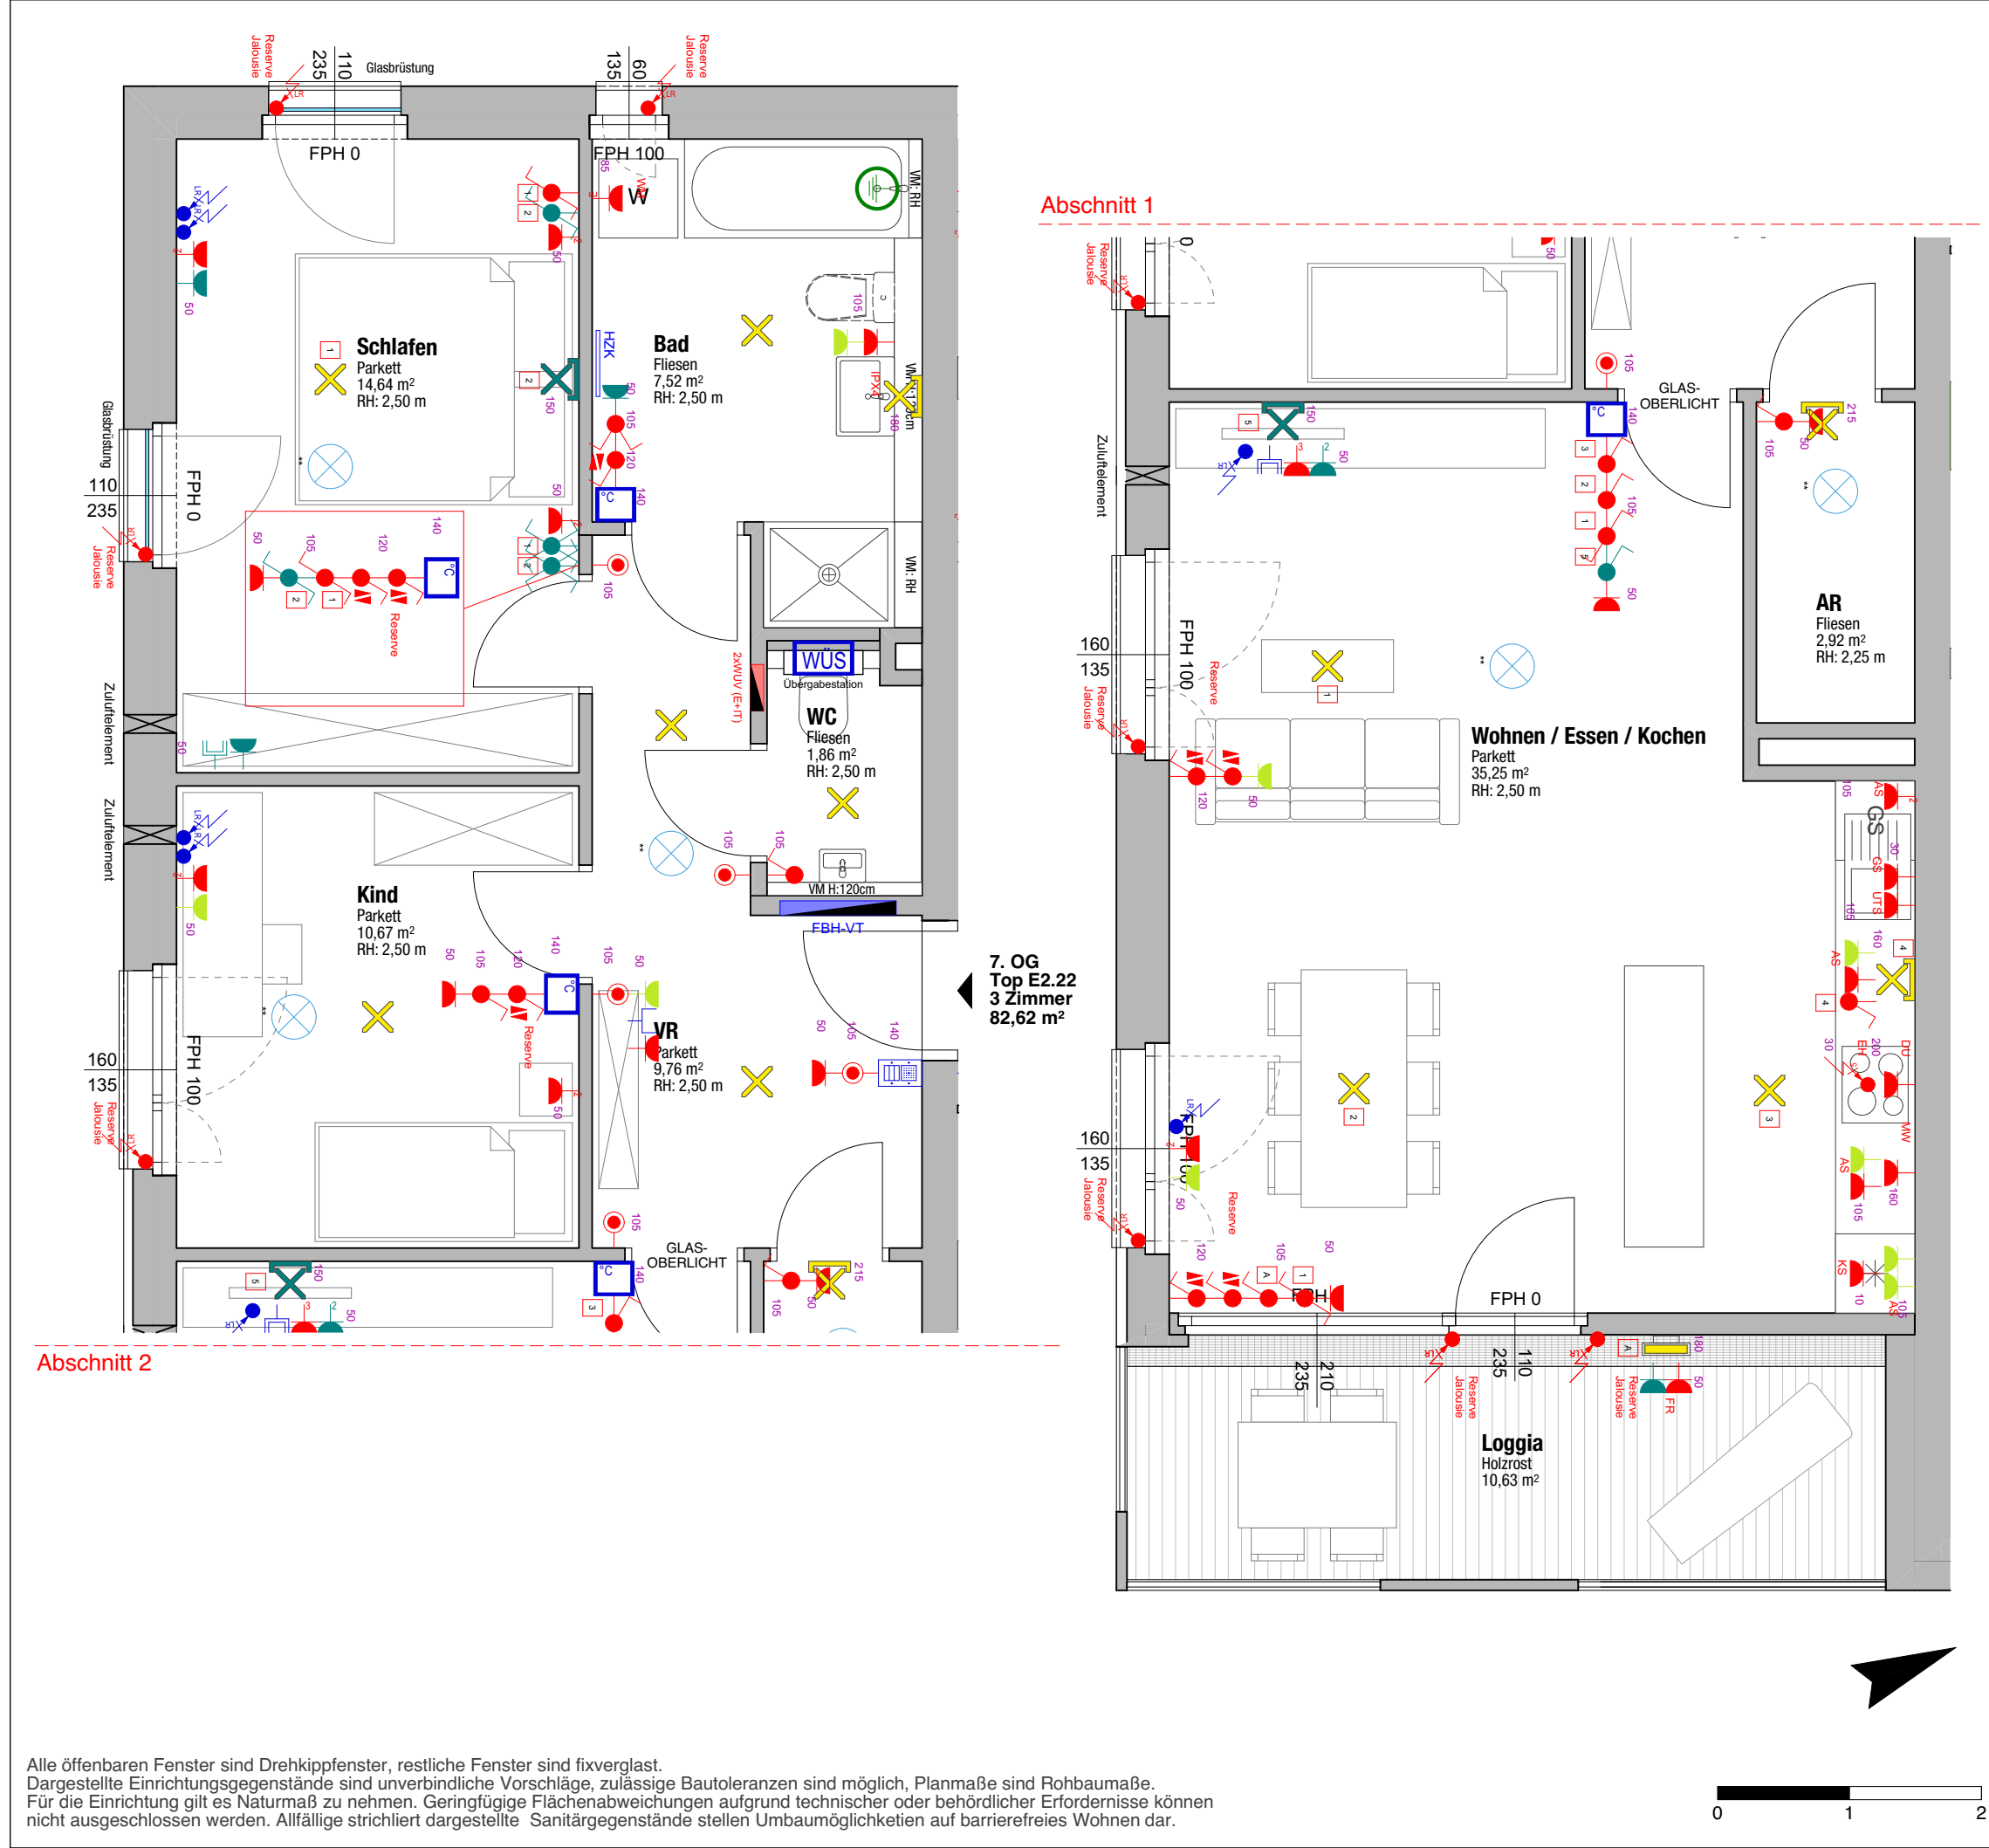

Projekt

QUARTIER

RIEDENBURG

Ein Projekt von gswb und STRAUSS & PARTNER Development GmbH

Moosstraße 3D

Bauherr

gswb

Gemeinnützige Salzburger Wohnbaugesellschaft m.b.H. Ignaz- Harrer- Straße 84 5020 Salzburg

Planer

fally plus partner.

Architekten ZT GmbH

SCHWARZENBACHER STRUBER ARCHITEKTEN

Geschoß	Rechtsform	Bauteil / Top	Zimmer	m²
7. Obergeschoß	E	Top E2.22	3	82,62

Starkstrom:

30	Steckdose	105	Jalousieschalter
30	Steckdosen (2,3,4,5-fach)	105	Dimmer
30	Schaltbare Steckdose	105	Taster unbeleuchtet
30	Steckdose eigener Stromkreis	105	Taster beleuchtet
30	Steckdose 400V	140	Not Aus Taster
30	EDV-Steckdose	105	Bewegungsmelder
30	EDV-Steckdosen (2,3,4,5-fach)	30	Sumpfpumpe PUSU
105	Ausschalter	--	Jalousie-Antriebsmotor
105	Ausschalter 2-polig	--	Motor
105	Kontrollschalter	--	Lüfter
105	Schüsselschalter	--	Boiler
105	Zeitschalter 0-15min.	220	Dämmerungssensor
105	Serienschalter	--	Auslassdose 230V
105	Wechselschalter	--	Auslassdose 400V
105	Kreuzschalter	--	Auslassdose Leerrohr

Schwachstrom:

140	Türsprechanlage ohne Video	105	Taster Schwachstrom
140	Türsprechanlage mit Video	120	Schlüsselschalter
30	Telefonanschlußdose (TDO)	140	Raumtemperaturfühler
30	TV-Dose	--	Außentemperaturfühler
30	EDV-Dose RJ 45-Einzeldose	--	Indikator Schwachstrom
30	EDV-Dose RJ 45-Doppeldose	--	Auslassdose Leerrohr
--	Türöffner	--	Auslass Schwachstrom

Beleuchtung:

Lichtauslaß	Anbauleuchte rund
Deckenlichtauslaß	Anbauleuchte eckig
Wandlichtauslaß	Einbauleuchte rund
Schiffsleuchte	Einbauleuchte eckig
Lichtleiste stehend	Betoneinbaugehäuse Einbauleuchte
Lichtleiste	Bodeneinbauleuchte
Wannenleuchte	Wandeinbauleuchte
Spiegelleuchte	Aufbaustrahler
Wandleuchte rund	Stromschiene
Wandleuchte eckig	Rettungszeichenleuchte (mit Piktogramm)
HL	Hängeleuchte
	Sicherheitsleuchte (ohne Piktogramm)

Sonstiges:

WUS	Wohnungsübergabestation	DUK	Rauch- Brandmelder
Sonderfarbe: E-Zusatzpaket 1		Sonderfarbe: E-Zusatzpaket 2	

Alle offenen Fenster sind Drehklappfenster, restliche Fenster sind fixverglast.
Dargestellte Einrichtungsgegenstände sind unverbindliche Vorschläge, zulässige Bautoleranzen sind möglich, Planmaße sind Rohbaumaße.
Für die Einrichtung gilt es Naturmaß zu nehmen. Geringfügige Flächenabweichungen aufgrund technischer oder behördlicher Erfordernisse können nicht ausgeschlossen werden. Allfällige strichliert dargestellte Sanitärgegenstände stellen Umbaumöglichkeiten auf barrierefreies Wohnen dar.

012