


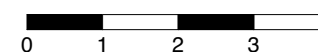

Maßstab 1:100	Nummer / Index / Datum RIB-V1-E2.OG3.05.0 / 19.07.2017	Bauaufsicht	HT/ET	Freigabe
------------------	--	-------------	-------	----------



Alle öffenbaren Fenster sind Drehklappfenster, restliche Fenster sind fixverglast.
Dargestellte Einrichtungsgegenstände sind unverbindliche Vorschläge, zulässige Bautoleranzen sind möglich, Planmaße sind Rohbaumaße.
Für die Einrichtung gilt es Naturmaß zu nehmen. Geringfügige Flächenabweichungen aufgrund technischer oder behördlicher Erfordernisse können nicht ausgeschlossen werden. Allfällige strichliert dargestellte Sanitärgegenstände stellen Umbaumöglichkeiten auf barrierefreies Wohnen dar.



Projekt

QUARTIER

RIEDENBURG

Ein Projekt von gswb und STRAUSS & PARTNER Development GmbH

Moosstraße 3D

Bauherr

gswb

Gemeinnützige Salzburger Wohnbaugesellschaft m.b.H.

Ignaz- Harrer- Straße 84

5020 Salzburg

Planer

fally plus partner.

Architekten ZT GmbH


SCHWARZENBACHER STRÜBER ARCHITEKTEN

Geschoß	Rechtsform	Bauteil / Top	Zimmer	m²
Kellergeschoß		KG		

Projektübersicht

Geschoßübersicht

Maßstab	Nummer / Index / Datum	Bauaufsicht	HT/ET	Freigabe
1:100	RIB-V1-E2.KG.01.0 / 19.07.2017			

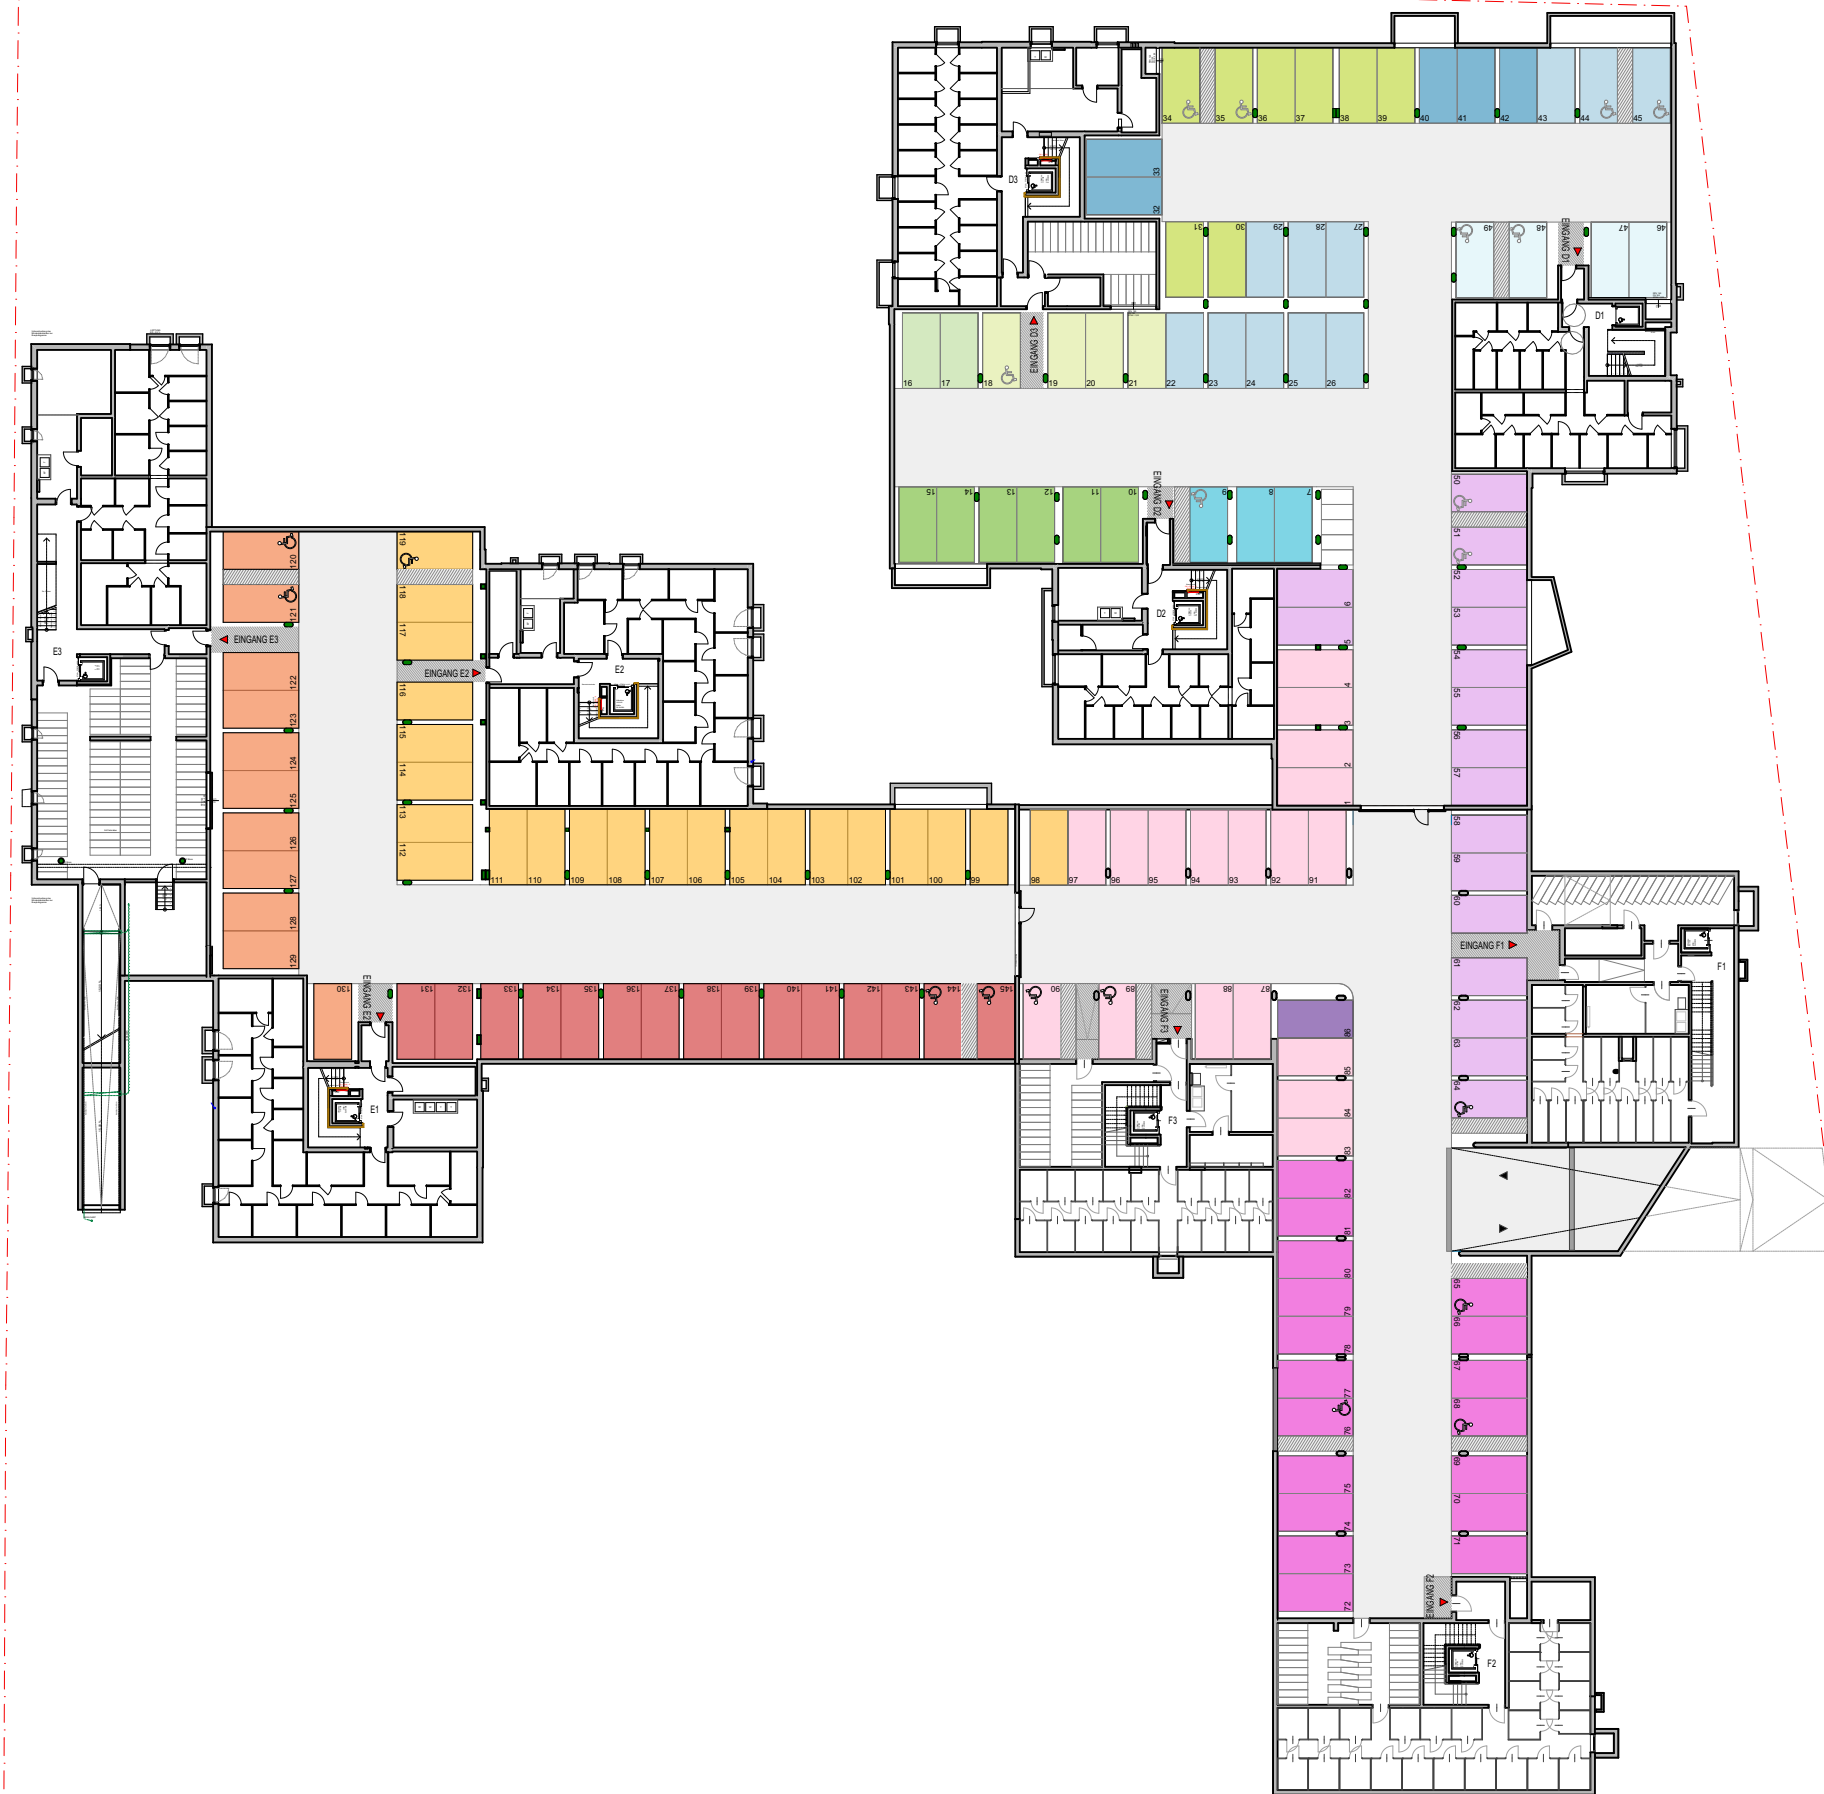

Alle öffenbaren Fenster sind Drehkippenfenster, restliche Fenster sind fixverglast.
Dargestellte Einrichtungsgegenstände sind unverbindliche Vorschläge, zulässige Bautoleranzen sind möglich, Planmaße sind Rohbaumaße.
Für die Einrichtung gilt es Naturmaß zu nehmen. Geringfügige Flächenabweichungen aufgrund technischer oder behördlicher Erfordernisse können nicht ausgeschlossen werden. Allfällige strichliert dargestellte Sanitärgegenstände stellen Umbaumöglichkeiten auf barrierefreies Wohnen dar.

Projekt

QUARTIER

RIEDENBURG

Ein Projekt von gswb und STRAUSS & PARTNER Development GmbH

Bauherr

gswb

Gemeinnützige Salzburger Wohnbaugesellschaft m.b.H.
Ignaz- Harrer- Straße 84
5020 Salzburg

Planer

Atelier Thomas Pucher ZT GmbH
Bahnhofgürtel 77/6 | A-8020 Graz

fally plus partner.

SCHWARZENBACHER STRUBER ARCHITEKTEN

Geschoß

Tiefgarage Süd

Rechtsform

Bauteil / Top

Zimmer

m²

Projektübersicht

Legende

BT D1 Miete

BT D1 Betreutes Wohnen

BT D2 Miete

BT D2 Betreutes Wohnen

BT D3 Miete + Büro

BT D3 Betreutes Wohnen

BT D3 KIGA

Betreutes Wohnen - Frei

BT E1 Miete/Mietkauf

BT E2 Eigentum

BT E3 Miete/Mietkauf

BT F1

BT F2

Office

BT F3

11 Stellplätze

4 Stellplätze

6 Stellplätze

3 Stellplätze

5 Stellplätze

8 Stellplätze

2 Stellplätze

4 Stellplätze

15 Stellplätze

22 Stellplätze

11 Stellplätze

18 Stellplätze

18 Stellplätze

1 Stellplatz

17 Stellplätze

Maßstab

1:500

Nummer / Index / Datum

RIB-V2-TG.DEF / 0
30.05.2017

Bauaufsicht

HT/ET

Freigabe