


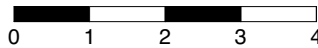

Alle öffenbaren Fenster sind Drehkippenfenster, restliche Fenster sind fixverglast.
Dargestellte Einrichtungsgegenstände sind unverbindliche Vorschläge, zulässige Bautoleranzen sind möglich, Planmaße sind Rohbaumaße.
Für die Einrichtung gilt es Naturmaß zu nehmen. Geringfügige Flächenabweichungen aufgrund technischer oder behördlicher Erfordernisse können nicht ausgeschlossen werden. Allfällige strichliert dargestellte Sanitärgegenstände stellen Umbaumöglichkeiten auf barrierefreies Wohnen dar.



Ein Projekt von gswb und
STRAUSS & PARTNER
Development GmbH

Moosstraße 3D



Gemeinnützige Salzburger
Wohnbaugesellschaft m.b.H.
Ignaz- Harrer- Straße 84
5020 Salzburg

Planer **fally plus partner.** **SCHWARZENBACHER STRUBER ARCHITEKTEN**
Architekten ZT GmbH

Geschoß	Rechtsform	Bauteil / Top	Zimmer	m²
Erdgeschoß		EG		




Geschoßübersicht


Maßstab	Nummer / Index / Datum	Bauaufsicht	HT/ET	Freigabe
1:100	RIB-V1-E2.EG.02.0 / 19.07.2017			



Maßstab 1:100	Nummer / Index / Datum RIB-V1-E2.KG.01.0 / 19.07.2017	Bauaufsicht	HT/ET	Freigabe
------------------	---	-------------	-------	----------

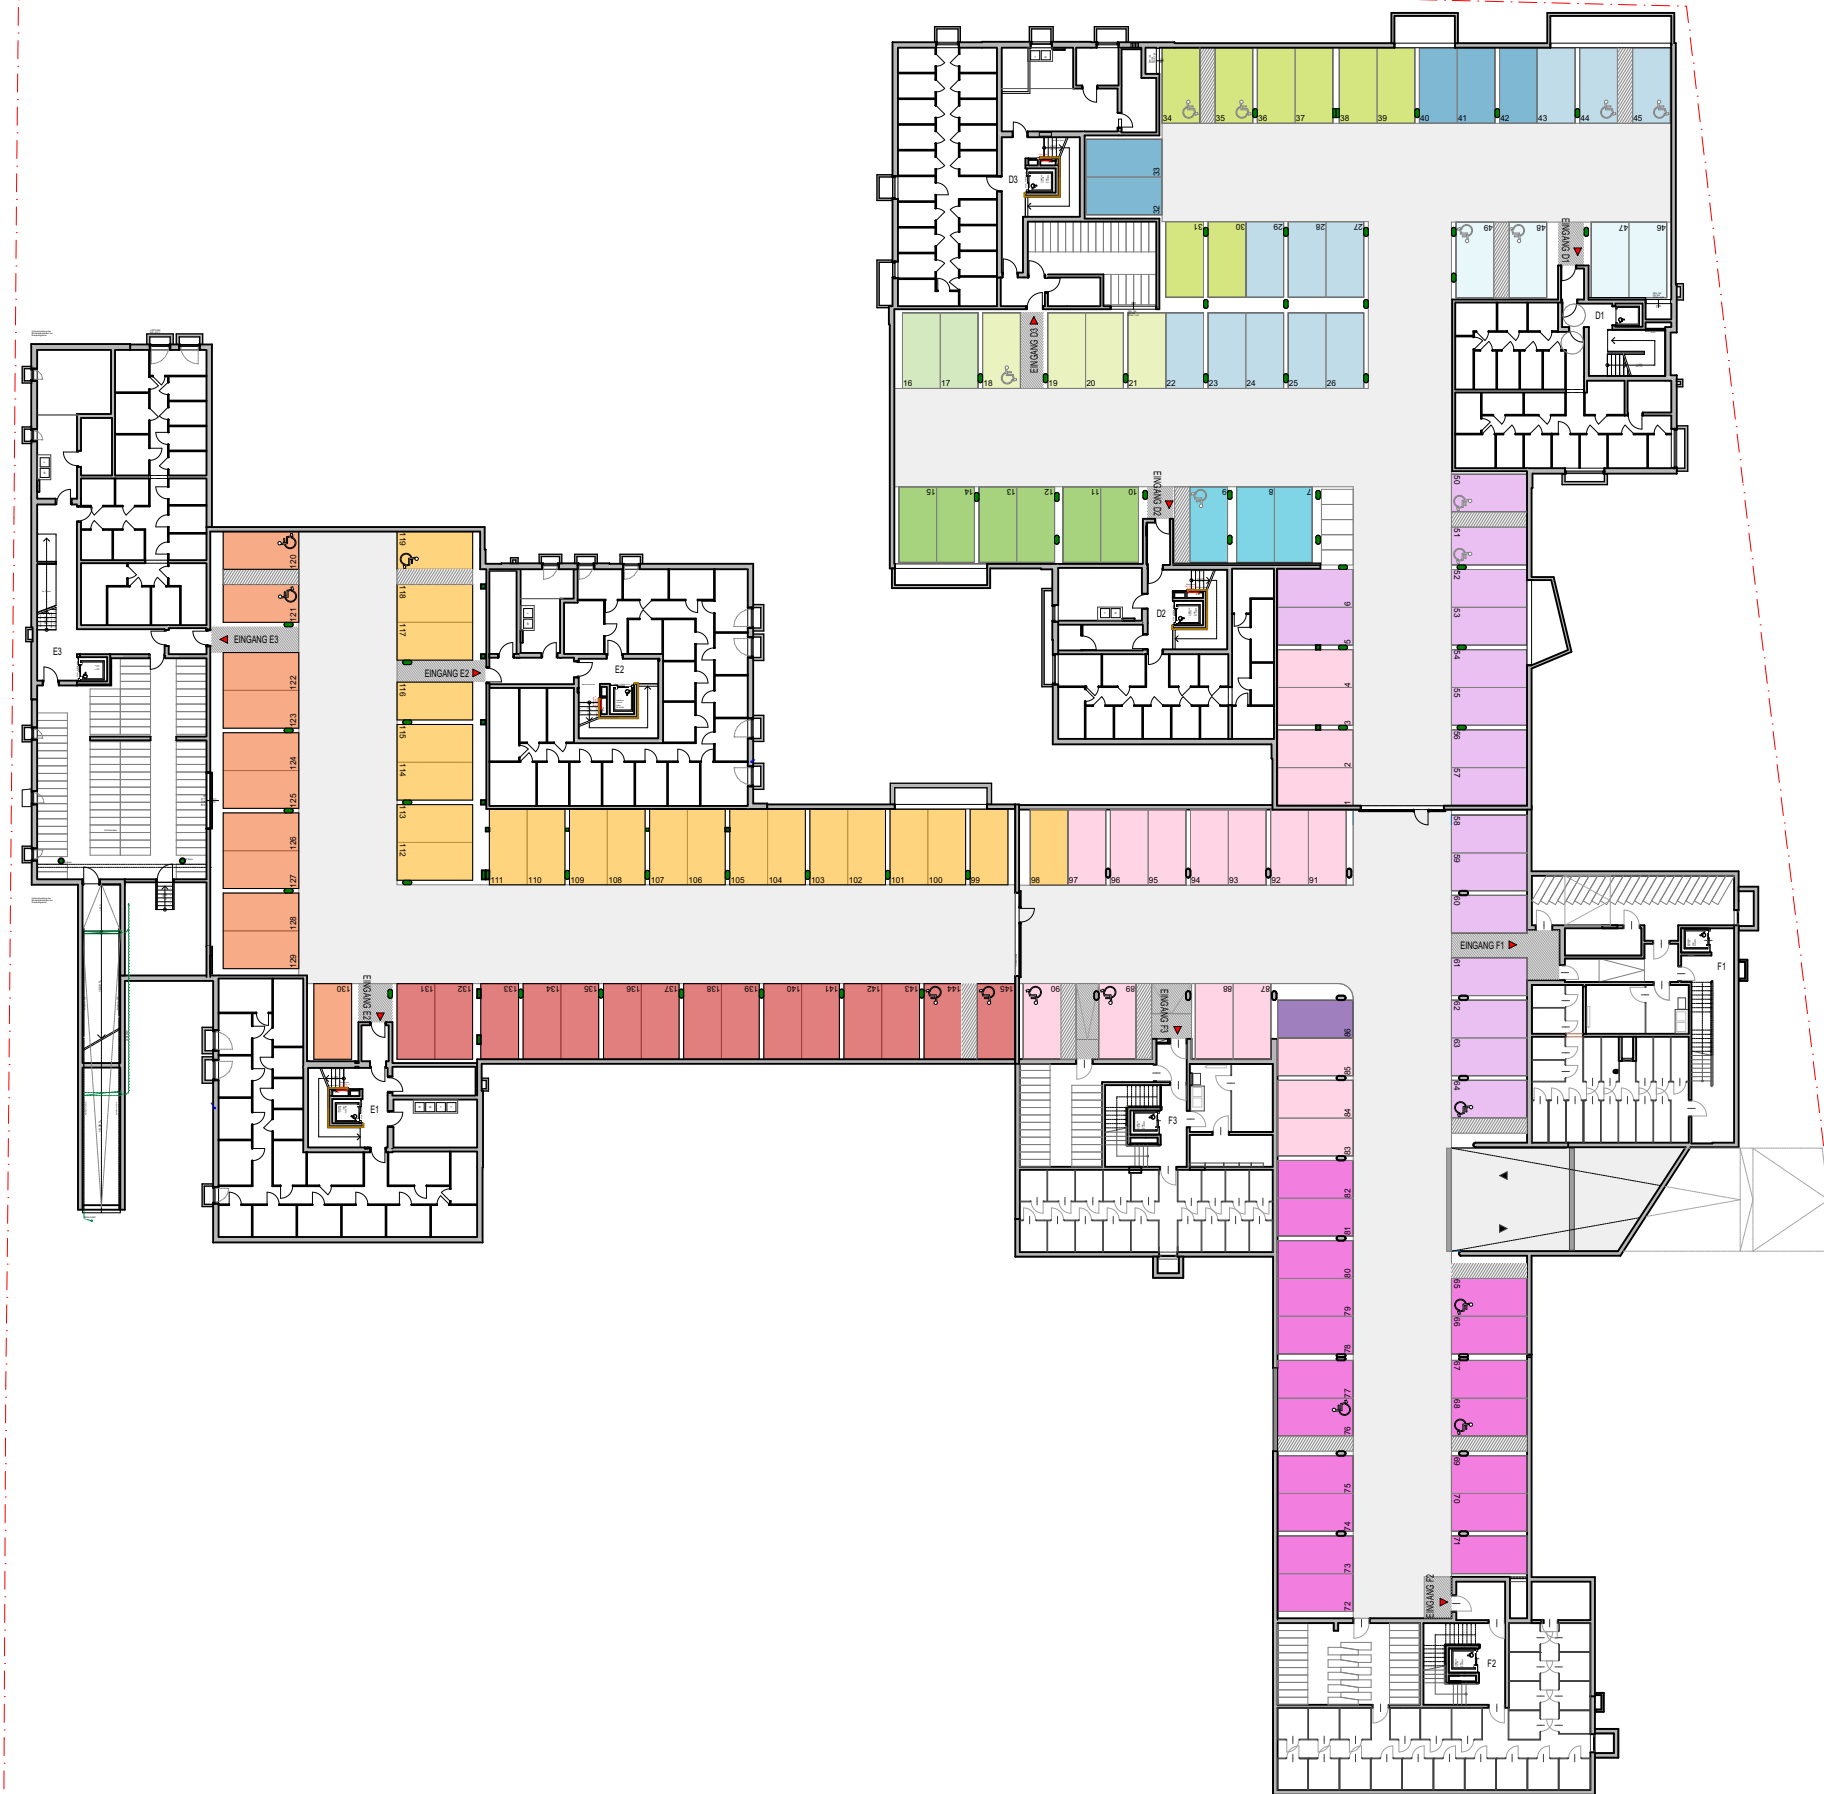

Alle öffenbaren Fenster sind Drehkippfenster, restliche Fenster sind fixverglast.
Dargestellte Einrichtungsgegenstände sind unverbindliche Vorschläge, zulässige Bautoleranzen sind möglich, Planmaße sind Rohbaumaße.
Für die Einrichtung gilt es Naturmaß zu nehmen. Geringfügige Flächenabweichungen aufgrund technischer oder behördlicher Erfordernisse können nicht ausgeschlossen werden. Allfällige strichliert dargestellte Sanitärgegenstände stellen Umbaumöglichkeiten auf barrierefreies Wohnen dar.

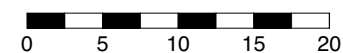

Projekt

QUARTIER

RIEDENBURG

Ein Projekt von gswb und STRAUSS & PARTNER Development GmbH

Bauherr

gswb

Gemeinnützige Salzburger Wohnbaugesellschaft m.b.H.
Ignaz- Harrer- Straße 84
5020 Salzburg

Planer

Atelier Thomas Pucher ZT GmbH
Bahnhofgürtel 77/6 | A-8020 Graz

fally plus partner.

SCHWARZENBACHER STRÜBER ARCHITEKTEN

Geschoß

Rechtsform

Bauteil / Top

Zimmer

m²

Tiefgarage Süd

Süd TG D, E, F

Projektübersicht

Legende

BT D1 Miete

11 Stellplätze

BT D1 Betreutes Wohnen

4 Stellplätze

BT D2 Miete

6 Stellplätze

BT D2 Betreutes Wohnen

3 Stellplätze

BT D3 Miete + Büro

5 Stellplätze

BT D3 Betreutes Wohnen

8 Stellplätze

BT D3 KIGA

2 Stellplätze

Betreutes Wohnen - Frei

4 Stellplätze

BT E1 Miete/Mietkauf

15 Stellplätze

BT E2 Eigentum

22 Stellplätze

BT E3 Miete/Mietkauf

11 Stellplätze

BT F1

18 Stellplätze

BT F2

18 Stellplätze

Office

1 Stellplatz

BT F3

17 Stellplätze

Maßstab

Nummer / Index / Datum

Bauaufsicht

HT/ET

Freigabe

1:500

RIB-V2-TG.DEF / 0
30.05.2017