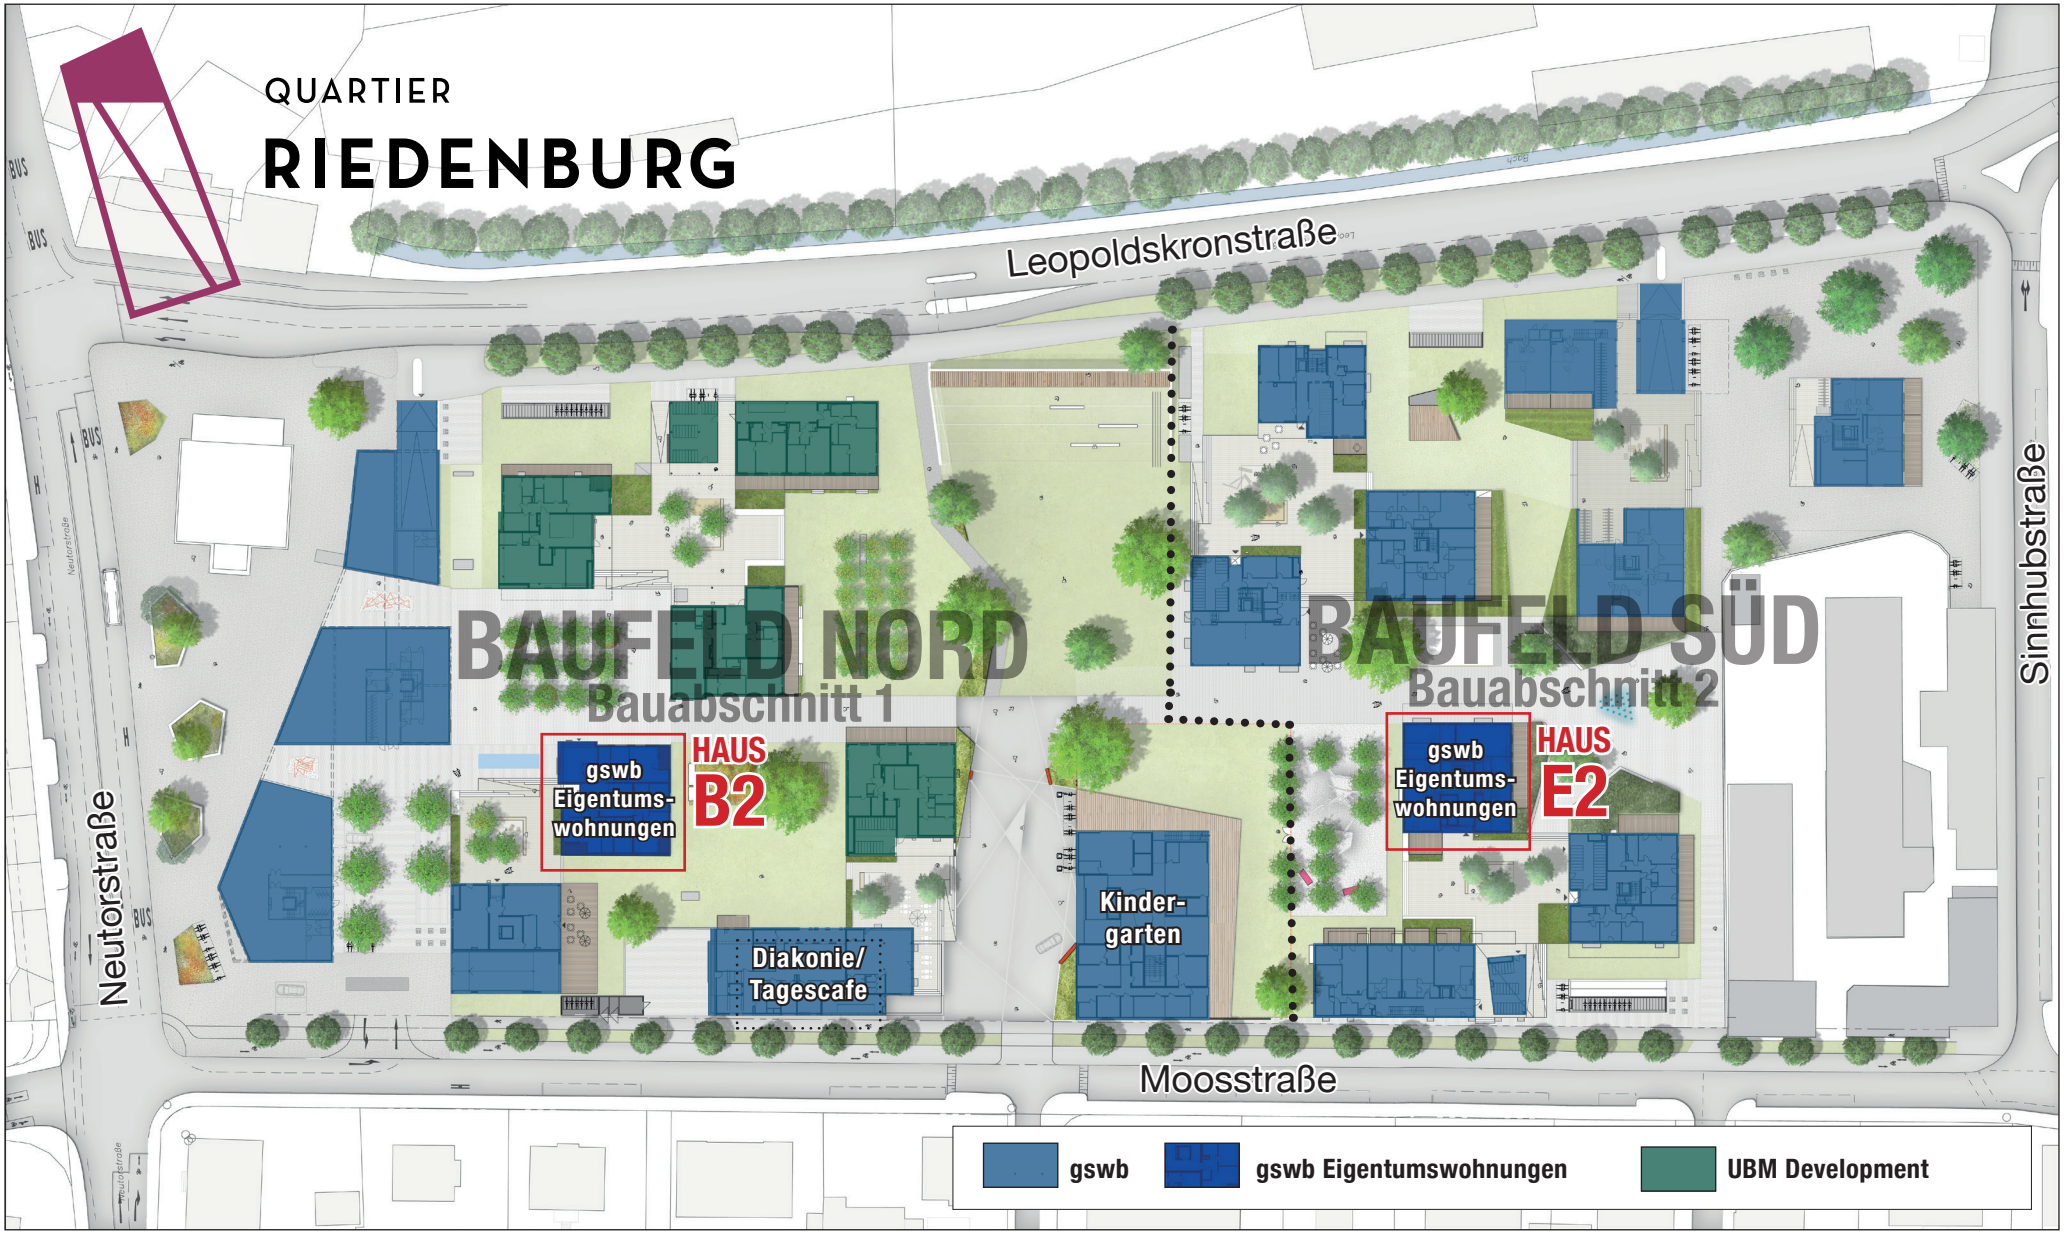
QUARTIER
RIEDENBURG
Leopoldskronstraße
Sinnhubstraße
Neutorstraße
Moosstraße
BAUFELD NORD
Bauabschnitt 1
BAUFELD SÜD
Bauabschnitt 2
gswb Eigentums-wohnungen
HAUS B2
gswb Eigentums-wohnungen
HAUS E2
Kinder-garten
Diakonie/ Tagescafe
gswb
gswb Eigentumswohnungen
UBM Development

Projekt

QUARTIER
RIEDENBURG

Bauherr

gswb

Gemeinnützige Salzburger
Wohnbaugesellschaft m.b.H.
Ignaz-Harrer-Straße 84
5020 Salzburg

Planer

Atelier Thomas Pucher ZT Gmbh
Bahnhofgürtel 77/6 | A-8020 Graz

fally plus partner. SCHWARZENBACHER STRUBER ARCHITEKTEN

Geschoß	Rechtsform	Bauteil / Top	Zimmer	m2

Lageplan Baufeld Nord

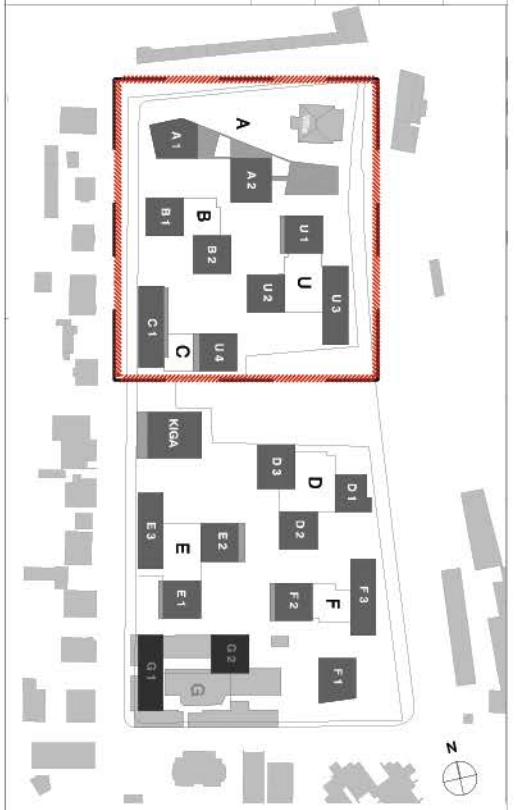

Alle öffenbaren Fenster sind Drehkippfenster, restliche Fenster sind fixverglast. Dargestellte Einrichtungsgegenstände sind unverbindliche Vorschläge, zulässige Bautoleranzen sind möglich, Planmaße sind Rohbaumaße.
Für die Einrichtung gilt es Naturmaß zu nehmen. Geringfügige Flächenabweichungen aufgrund technischer oder behördlicher Erfordernisse können nicht ausgeschlossen werden. Allfällige strichliert dargestellte Sanitärgegenstände stellen die Umbaumöglichkeit auf barrierefreies Wohnen dar.

Maßstab	Nummer / Index / Datum	Bauaufsicht	HT / ET	FREIGABE
1:500	RIB-V1-LP.ABCU 02.05.2017			

Projekt

QUARTIER
RIEDENBURG

Bauherr

gswb

Gemeinnützige Salzburger
Wohnbaugesellschaft m.b.H.
Ignaz-Harrer-Straße 84
5020 Salzburg

Planer

Atelier Thomas Pucher ZT Gmbh
Bahnhofgürtel 77/6 | A-8020 Graz

fally plus partner. SCHWARZENBACHER STRUBER ARCHITEKTEN

Geschoß	Rechtsform	Bauteil / Top	Zimmer	m2
Lageplan Baufeld Süd				

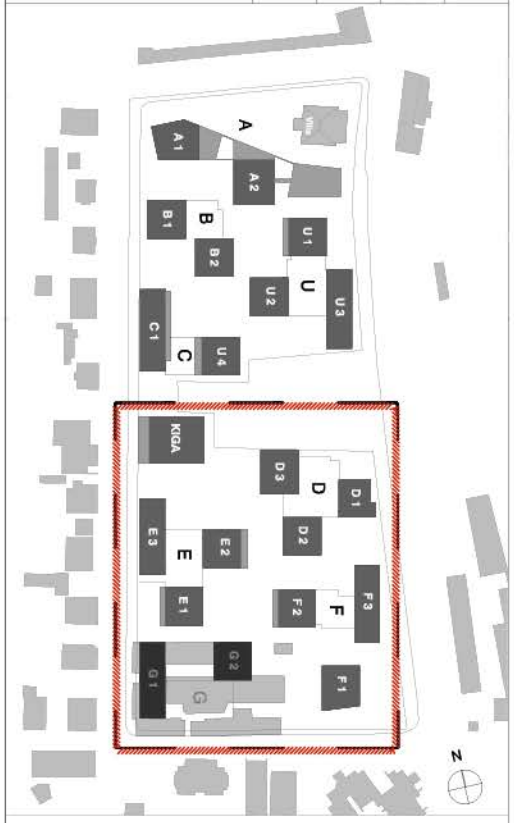

Maßstab	Nummer / Index / Datum	Bauaufsicht	HT / ET	FREIGABE
1:500	RIB-V1-LP.ABCU 05.07.2017			

Alle öffenbaren Fenster sind Drehkippfenster, restliche Fenster sind fixverglast. Dargestellte Einrichtungsgegenstände sind unverbindliche Vorschläge, zulässige Bautoleranzen sind möglich, Planmaße sind Rohbaumaße.
Für die Einrichtung gilt es Naturmaß zu nehmen. Geringfügige Flächenabweichungen aufgrund technischer oder behördlicher Erfordernisse können nicht ausgeschlossen werden. Allfällige strichliert dargestellte Sanitärgegenstände stellen die Umbaumöglichkeit auf barrierefreies Wohnen dar.