

1. OG  
TOP B2.05  
5 Zimmer  
121,54 m<sup>2</sup>


Abschnitt 2  
Abschnitt 3

Projekt  
**QUARTIER  
RIEDENBURG**  
Moosstraße 1C


Bauherr  
**gswb**  
Gemeinnützige Salzburger  
Wohnbaugesellschaft m.b.H.  
Ignaz-Harrer-Straße 84  
5020 Salzburg

Planer  
**fally  
plus  
partner.**  
Architekten ZT GmbH  
**SCHWARZENBACHER  
STRUBER  
ARCHITEKTEN**

Geschoß	Rechtsform	Bauteil / Top	Zimmer	m <sup>2</sup>
1. Obergeschoß	E	B2.05	5	121,54

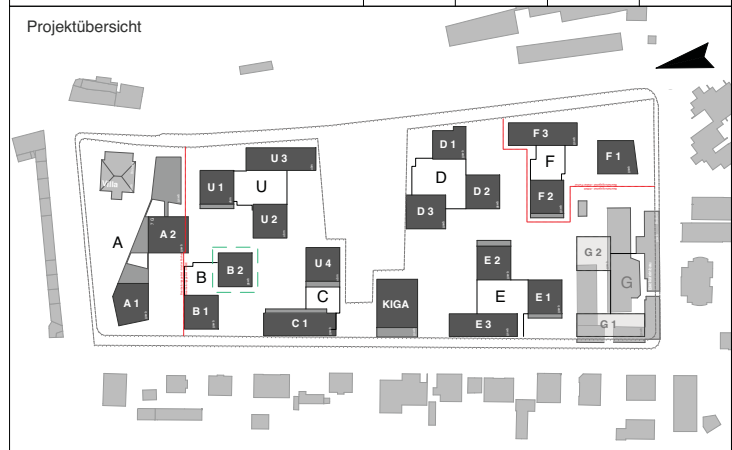

Geschoßübersicht

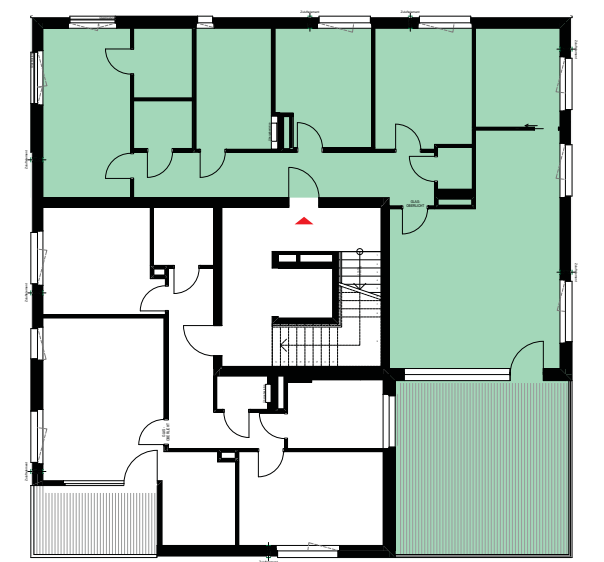

Alle öffentl. Fenster sind Drehkippfenster, restliche Fenster sind fixverglast.  
Dargestellte Einrichtungsgegenstände sind unverbindliche Vorschläge, zulässige Bautoleranzen sind möglich, Planmaße sind Rohbaumaße.  
Für die Einrichtung gilt es Naturmaß zu nehmen. Geringfügige Flächenabweichungen aufgrund technischer oder behördlicher Erfordernisse können nicht ausgeschlossen werden. Allfällige strichliert dargestellte Sanitärgegenstände stellen Umbaumöglichkeiten auf barrierefreies Wohnen dar.




Maßstab	Nummer / Index / Datum	Bauaufsicht	HT/ET	Freigabe
1:100, 1:250, 1:50	RIB-V4-B2.05-0a / 0 29.03.2017			

Geschoß	Rechtsform	Bauteil / Top	Zimmer	m <sup>2</sup>
1. Obergeschoß	E	B2.05	5	121,54




Geschoßübersicht

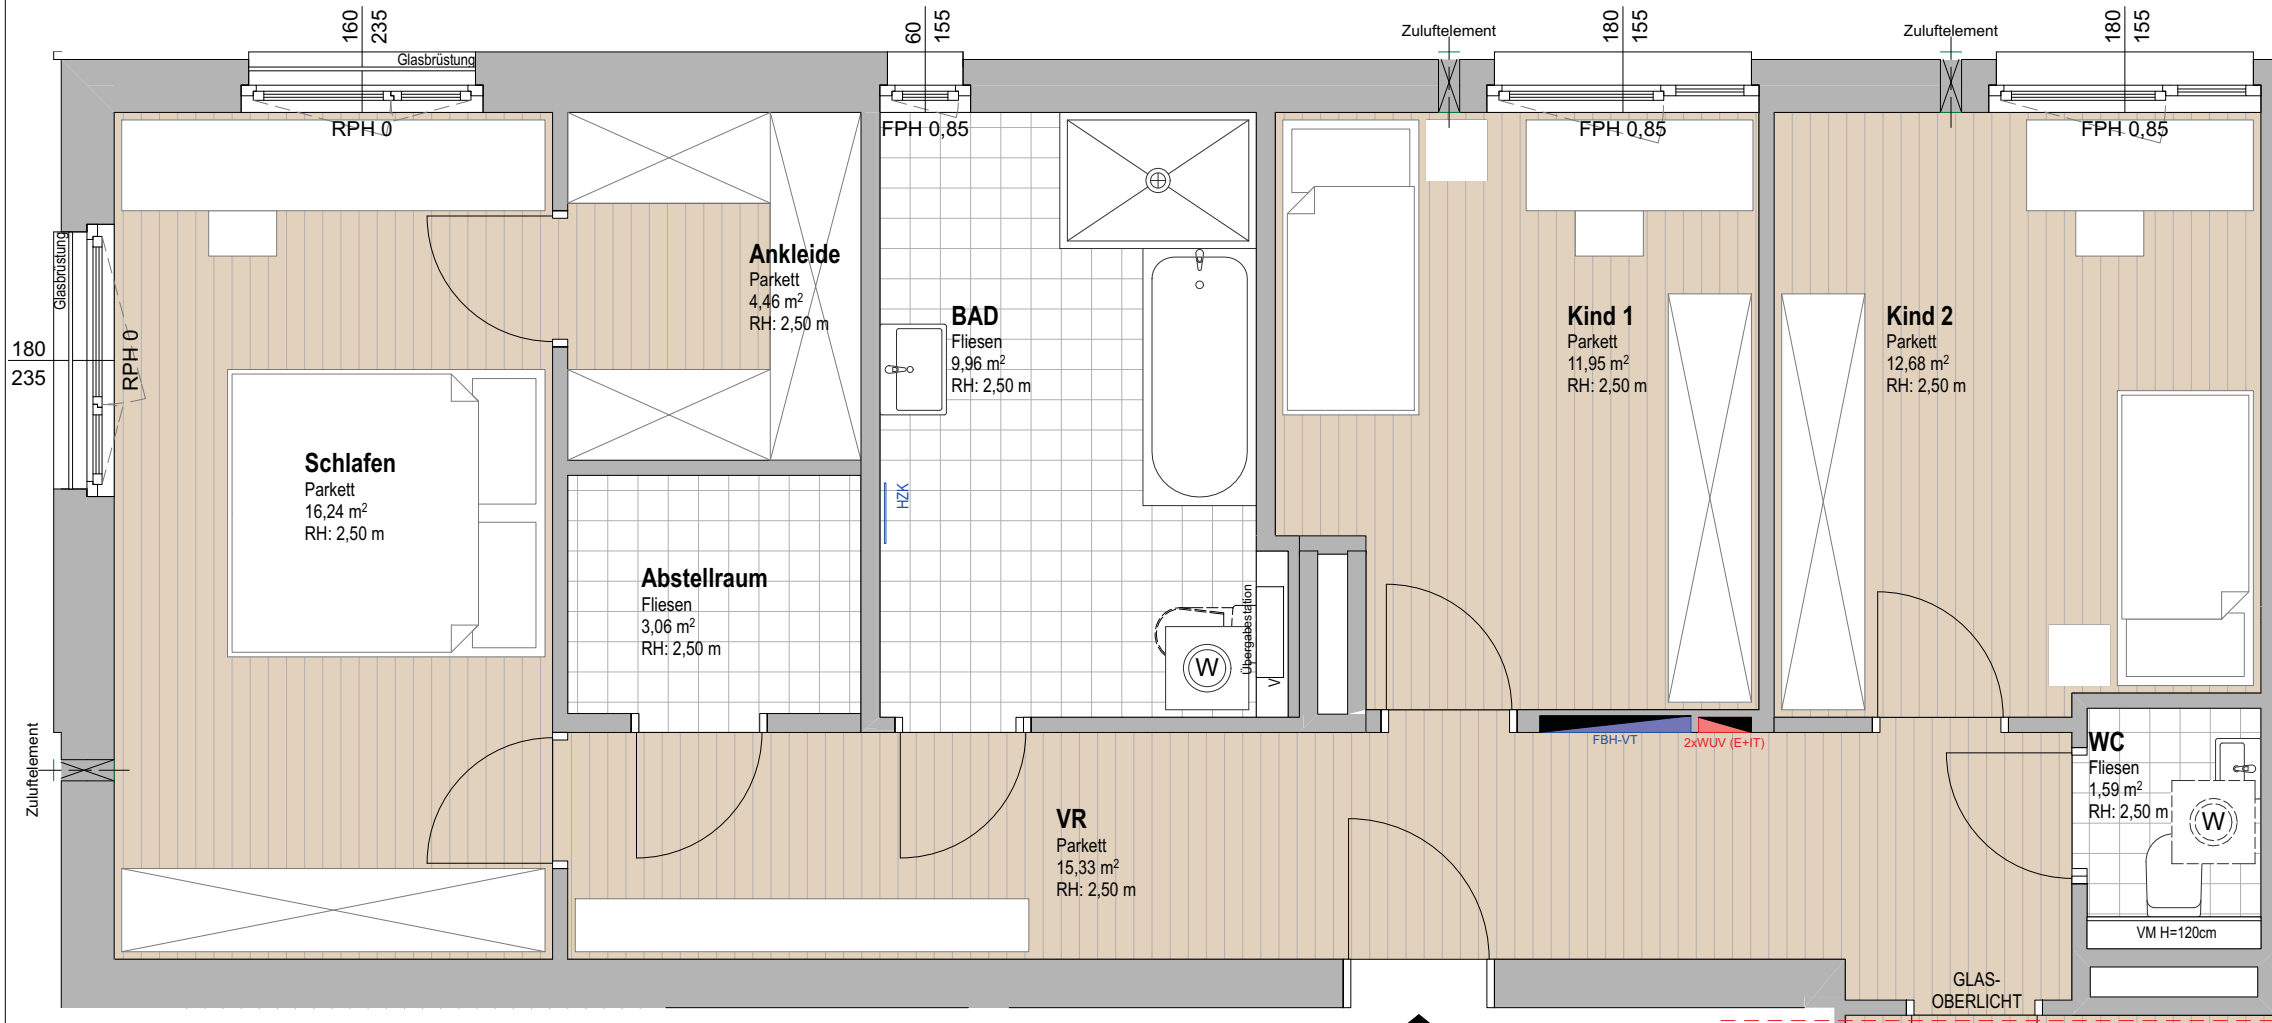

1. OG  
 TOP B2.05  
 5 Zimmer  
 121,54 m<sup>2</sup>  
 Abschnitt 2

Alle öffentbaren Fenster sind Drehkipfenster, restliche Fenster sind fixverglast.  
 Dargestellte Einrichtungsgegenstände sind unverbindliche Vorschläge, zulässige Bautoleranzen sind möglich, Planmaße sind Rohbaumaße.  
 Für die Einrichtung gilt es Naturmaß zu nehmen. Geringfügige Flächenabweichungen aufgrund technischer oder behördlicher Erfordernisse können nicht ausgeschlossen werden. Allfällige strichliert dargestellte Sanitärgegenstände stellen Umbaumöglichkeiten auf barrierefreies Wohnen dar.

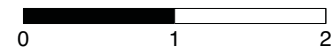

Maßstab	Nummer / Index / Datum	Bauaufsicht	HT/ET	Freigabe
1:50	RIB-V4-B2.05-1a / 0 29.03.2017			

Projekt



**QUARTIER  
RIEDENBURG**

Moosstraße 1C

Bauherr



Gemeinnützige Salzburger  
Wohnbaugesellschaft m.b.H.  
Ignaz-Harrer-Straße 84  
5020 Salzburg

Planer

**fally  
plus  
partner.**  
Architekten ZT GmbH


**SCHWARZENBACHER  
STRUBER  
ARCHITEKTEN**

Geschoß	Rechtsform	Bauteil / Top	Zimmer	m <sup>2</sup>
1. Obergeschoß	E	B2.05	5	121,54


Projektübersicht



Geschoßübersicht

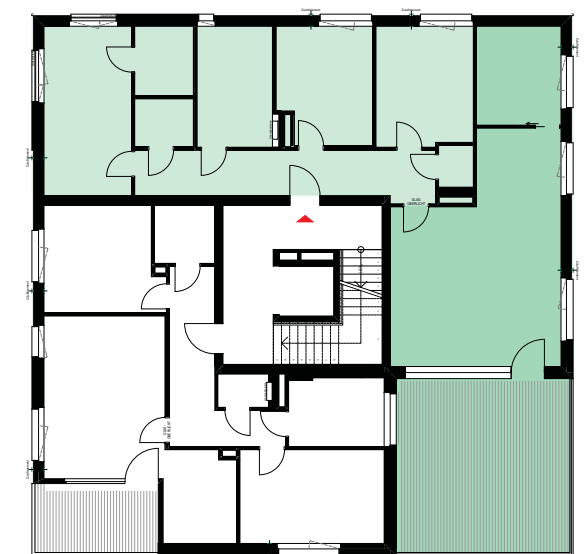



Abschnitt 1

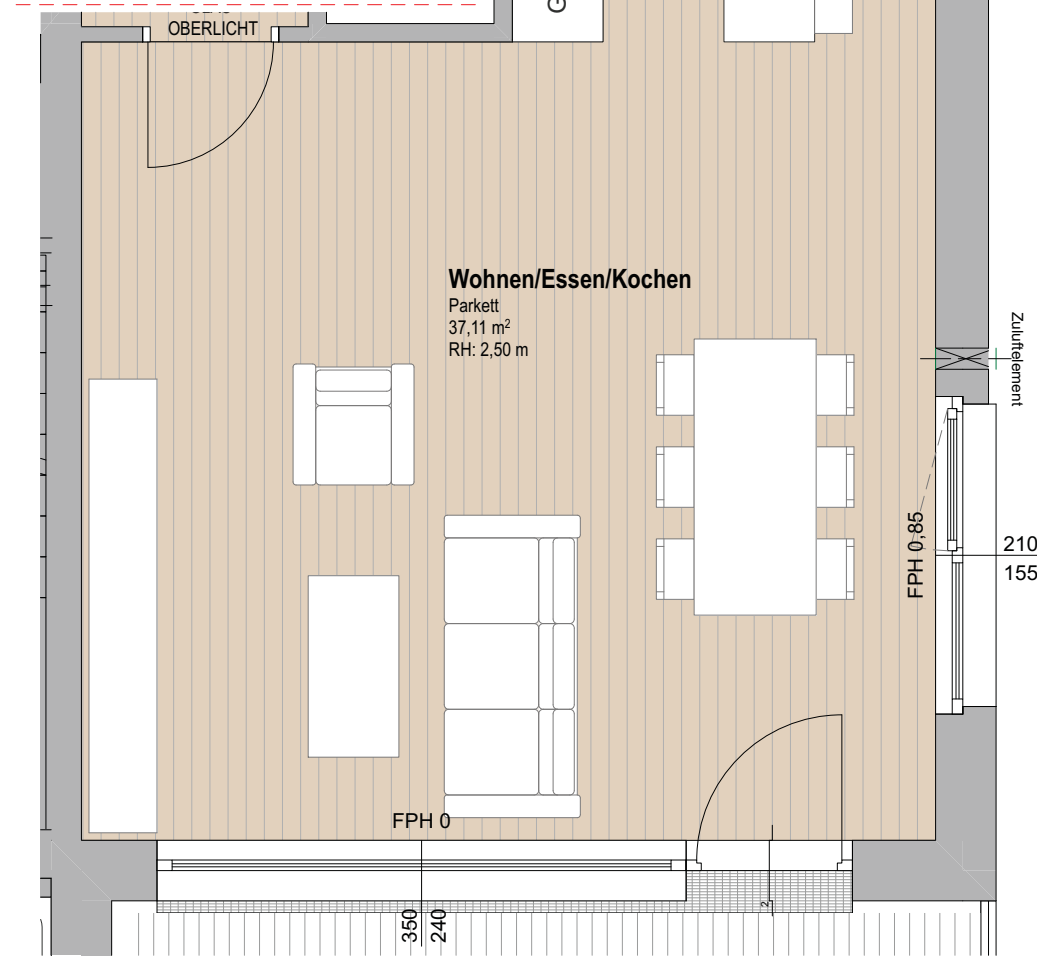

Abschnitt 3

Alle öffnenbaren Fenster sind Drehkippenfenster, restliche Fenster sind fixverglast.  
Dargestellte Einrichtungsgegenstände sind unverbindliche Vorschläge, zulässige Bautoleranzen sind möglich, Planmaße sind Rohbaumaße.  
Für die Einrichtung gilt es Naturmaß zu nehmen. Geringfügige Flächenabweichungen aufgrund technischer oder behördlicher Erfordernisse können nicht ausgeschlossen werden. Allfällige strichliert dargestellte Sanitärgegenstände stellen Umbaumöglichkeiten auf barrierefreies Wohnen dar.

Abschnitt 2

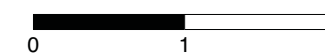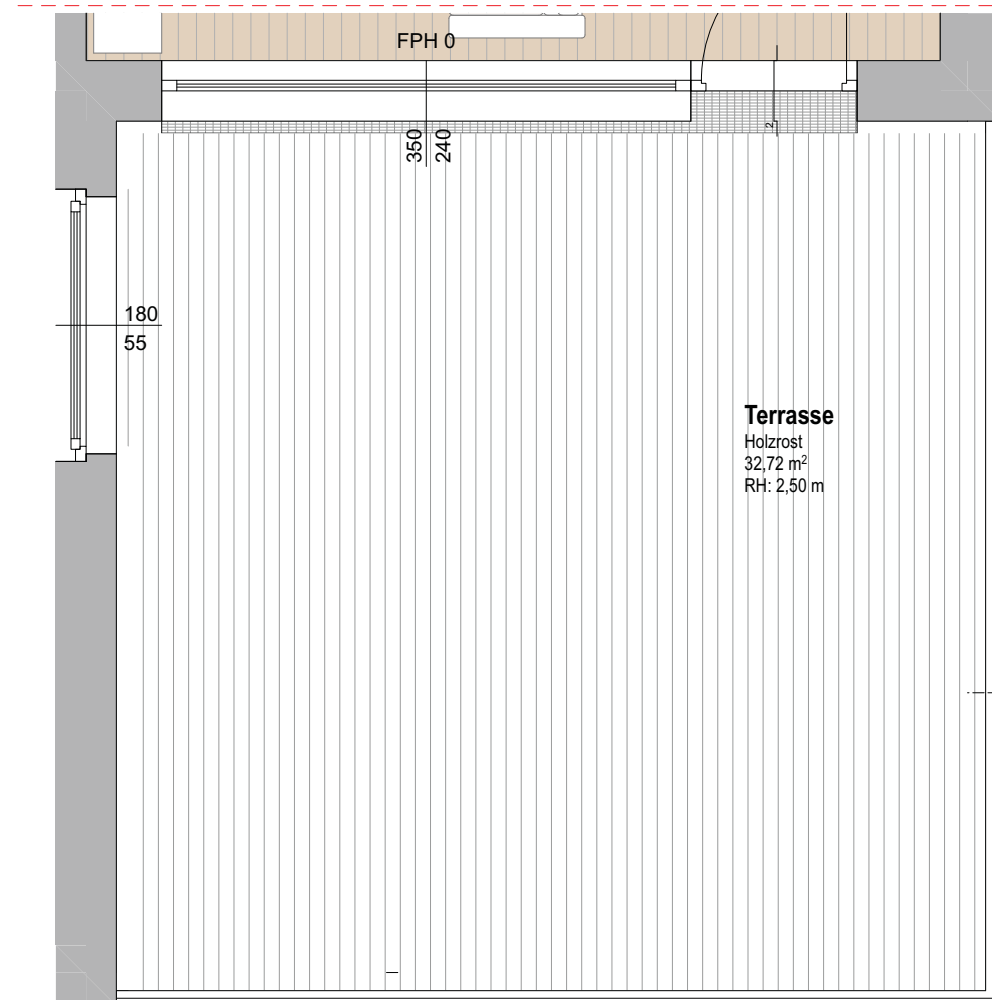

Maßstab	Nummer / Index / Datum	Bauaufsicht	HT/ET	Freigabe
1:50	RIB-V4-B2.05-2a / 0 29.03.2017			

Geschoß	Rechtsform	Bauteil / Top	Zimmer	m <sup>2</sup>
1. Obergeschoß	E	B2.05	5	121,54

Starkstrom:

30	Steckdose	105	Jalousieschalter
30	Steckdosen (2,3,4,5-fach)	105	Dimmer
30	Schaltbare Steckdose	105	Taster unbeleuchtet
30	Steckdose eigener Stromkreis	105	Taster beleuchtet
30	Steckdose 400V	140	Not Aus Taster
30	EDV-Steckdose	105	Bewegungsmelder
30	EDV-Steckdosen (2,3,4,5-fach)	30	Sumpfpumpe PUSU
105	Ausschalter	---	Jalousie-Antriebsmotor
105	Ausschalter 2-polig	---	Motor
105	Kontrollschalter	---	Lüfter
105	Schüsselschalter	---	Boiler
105	Zeitschalter 0-15min.	220	Dämmerungssensor
105	Serienschalter	---	Auslassdose 230V
105	Wechselschalter	---	Auslassdose 400V
105	Kreuzschalter	---	Auslassdose Leerrohr

Schwachstrom:


140	Türsprechanlage ohne Video	105	Taster Schwachstrom
140	Türsprechanlage mit Video	120	Schlüsselschalter
30	Telefonanschlusdose (TDO)	140	Raumtemperaturfühler
30	TV-Dose	---	Außentemperaturfühler
30	EDV-Dose RJ 45-Einzeldose	---	Indikator Schwachstrom
30	EDV-Dose RJ 45-Doppeldose	---	Auslassdose Leerrohr
---	Türöffner	---	Auslass Schwachstrom

Beleuchtung:

⚡	Lichtauslaß	●	Anbauleuchte rund
✕	Deckenlichtauslaß	■	Anbauleuchte eckig
✕	Wandlichtauslaß	●	Einbauleuchte rund
⊕	Schiffsleuchte	■	Einbauleuchte eckig
☐	Lichtleiste stehend	⊞	Betoneinbaueinheit Einbauleuchte
—	Lichtleiste	●	Bodeinbauleuchte
—	Wannenleuchte	■	Wandeinbauleuchte
—	Spiegelleuchte	▲	Aufbaustrahler
☐	Wandleuchte rund	—	Stromschiene
☐	Wandleuchte eckig	➡	Rettungszeichenleuchte (mit Piktogramm)

Sonstiges:

WUS	Wohnungsübergabestation	DUK	⊗	Rauch-Brandmelder
■	Sonderfarbe: E-Zusatzpaket 1	■	■	Sonderfarbe: E-Zusatzpaket 2
⚡	Jalousiepaket			

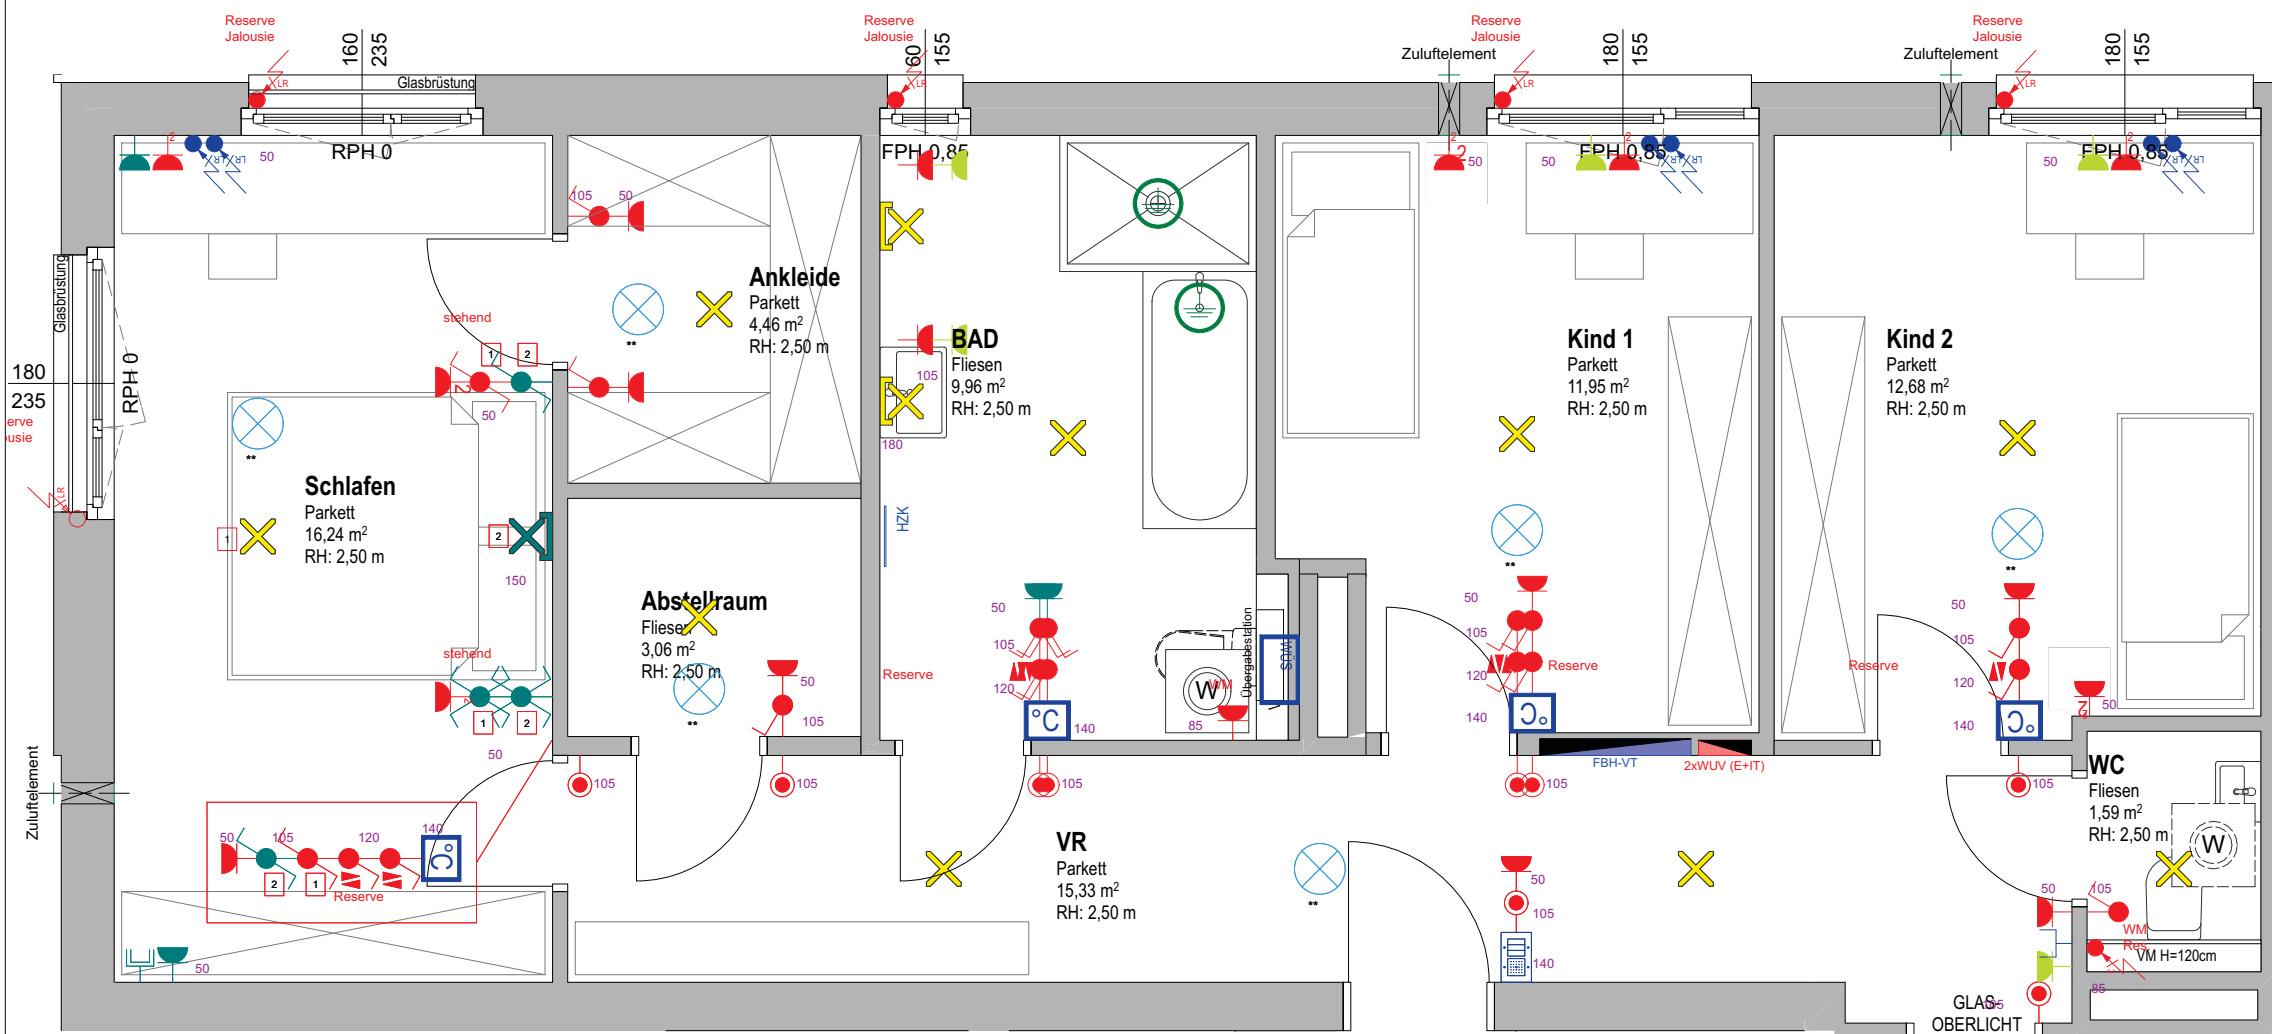

1. OG  
 TOP B2.05  
 5 Zimmer  
 121,54 m<sup>2</sup>

Abschnitt 2

Alle öffentl. Fenster sind Drehklappenfenster, restliche Fenster sind fixverglast.  
 Dargestellte Einrichtungsgegenstände sind unverbindliche Vorschläge, zulässige Bautoleranzen sind möglich, Planmaße sind Rohbaumaße.  
 Für die Einrichtung gilt es Naturmaß zu nehmen. Geringfügige Flächenabweichungen aufgrund technischer oder behördlicher Erfordernisse können nicht ausgeschlossen werden. Allfällige strichliert dargestellte Sanitärgegenstände stellen Umbaumöglichkeiten auf barrierefreies Wohnen dar.



Maßstab	Nummer / Index / Datum	Baufaufsicht	HT/ET	Freigabe
1:50	RIB-V4-B2.05-1b / 0 29.03.2017			

Geschoß	Rechtsform	Bauteil / Top	Zimmer	m²
1. Obergeschoß	E	B2.05	5	121,54

Starkstrom:

30	Steckdose	105	Jalousieschalter
30	Steckdosen (2,3,4,5-fach)	105	Dimmer
30	Schaltbare Steckdose	105	Taster unbeleuchtet
30	Steckdose eigener Stromkreis	105	Taster beleuchtet
30	Steckdose 400V	140	Not Aus Taster
30	EDV-Steckdose	105	Bewegungsmelder
30	EDV-Steckdosen (2,3,4,5-fach)	30	Sumpfpumpe PUSU
105	Ausschalter	---	Jalousie-Antriebsmotor
105	Ausschalter 2-polig	---	Motor
105	Kontrollschalter	---	Lüfter
105	Schüsselschalter	---	Boiler
105	Zeitschalter 0-15min.	220	Dämmerungssensor
105	Serienschalter	---	Auslassdose 230V
105	Wechselschalter	---	Auslassdose 400V
105	Kreuzschalter	---	Auslassdose Leerrohr

Schwachstrom:

140	Türsprechanlage ohne Video	105	Taster Schwachstrom
140	Türsprechanlage mit Video	120	Schlüsselschalter
30	Telefonanschlußdose (TDO)	140	Raumtemperaturfühler
30	TV-Dose	---	Außentemperaturfühler
30	EDV-Dose RJ 45-Einzeldose	---	Indikator Schwachstrom
30	EDV-Dose RJ 45-Doppeldose	---	Auslassdose Leerrohr
---	Türöffner	---	Auslass Schwachstrom


Beleuchtung:

	Lichtauslaß		Anbauleuchte rund
	Deckenlichtauslaß		Anbauleuchte eckig
	Wandlichtauslaß		Einbauleuchte rund
	Schiffsleuchte		Einbauleuchte eckig
	Lichtleiste stehend		Betoneinbaugehäuse Einbauleuchte
	Lichtleiste		Bodeneinbauleuchte
	Wannenleuchte		Wandeinbauleuchte
	Spiegelleuchte		Aufbaustrahler
	Wandleuchte rund		Stromschiene
	Wandleuchte eckig		Rettungszeichenleuchte (mit Piktogramm)

Sonstiges:

	Wohnungsübergabestation		Rauch-Brandmelder
	Sonderfarbe: E-Zusatzpaket 1		Sonderfarbe: E-Zusatzpaket 2
	Jalousiepaket		

Maßstab	Nummer / Index / Datum	Bauaufsicht	HT/ET	Freigabe
1:50	RIB-V4-B2.05-2b / 0 29.03.2017			

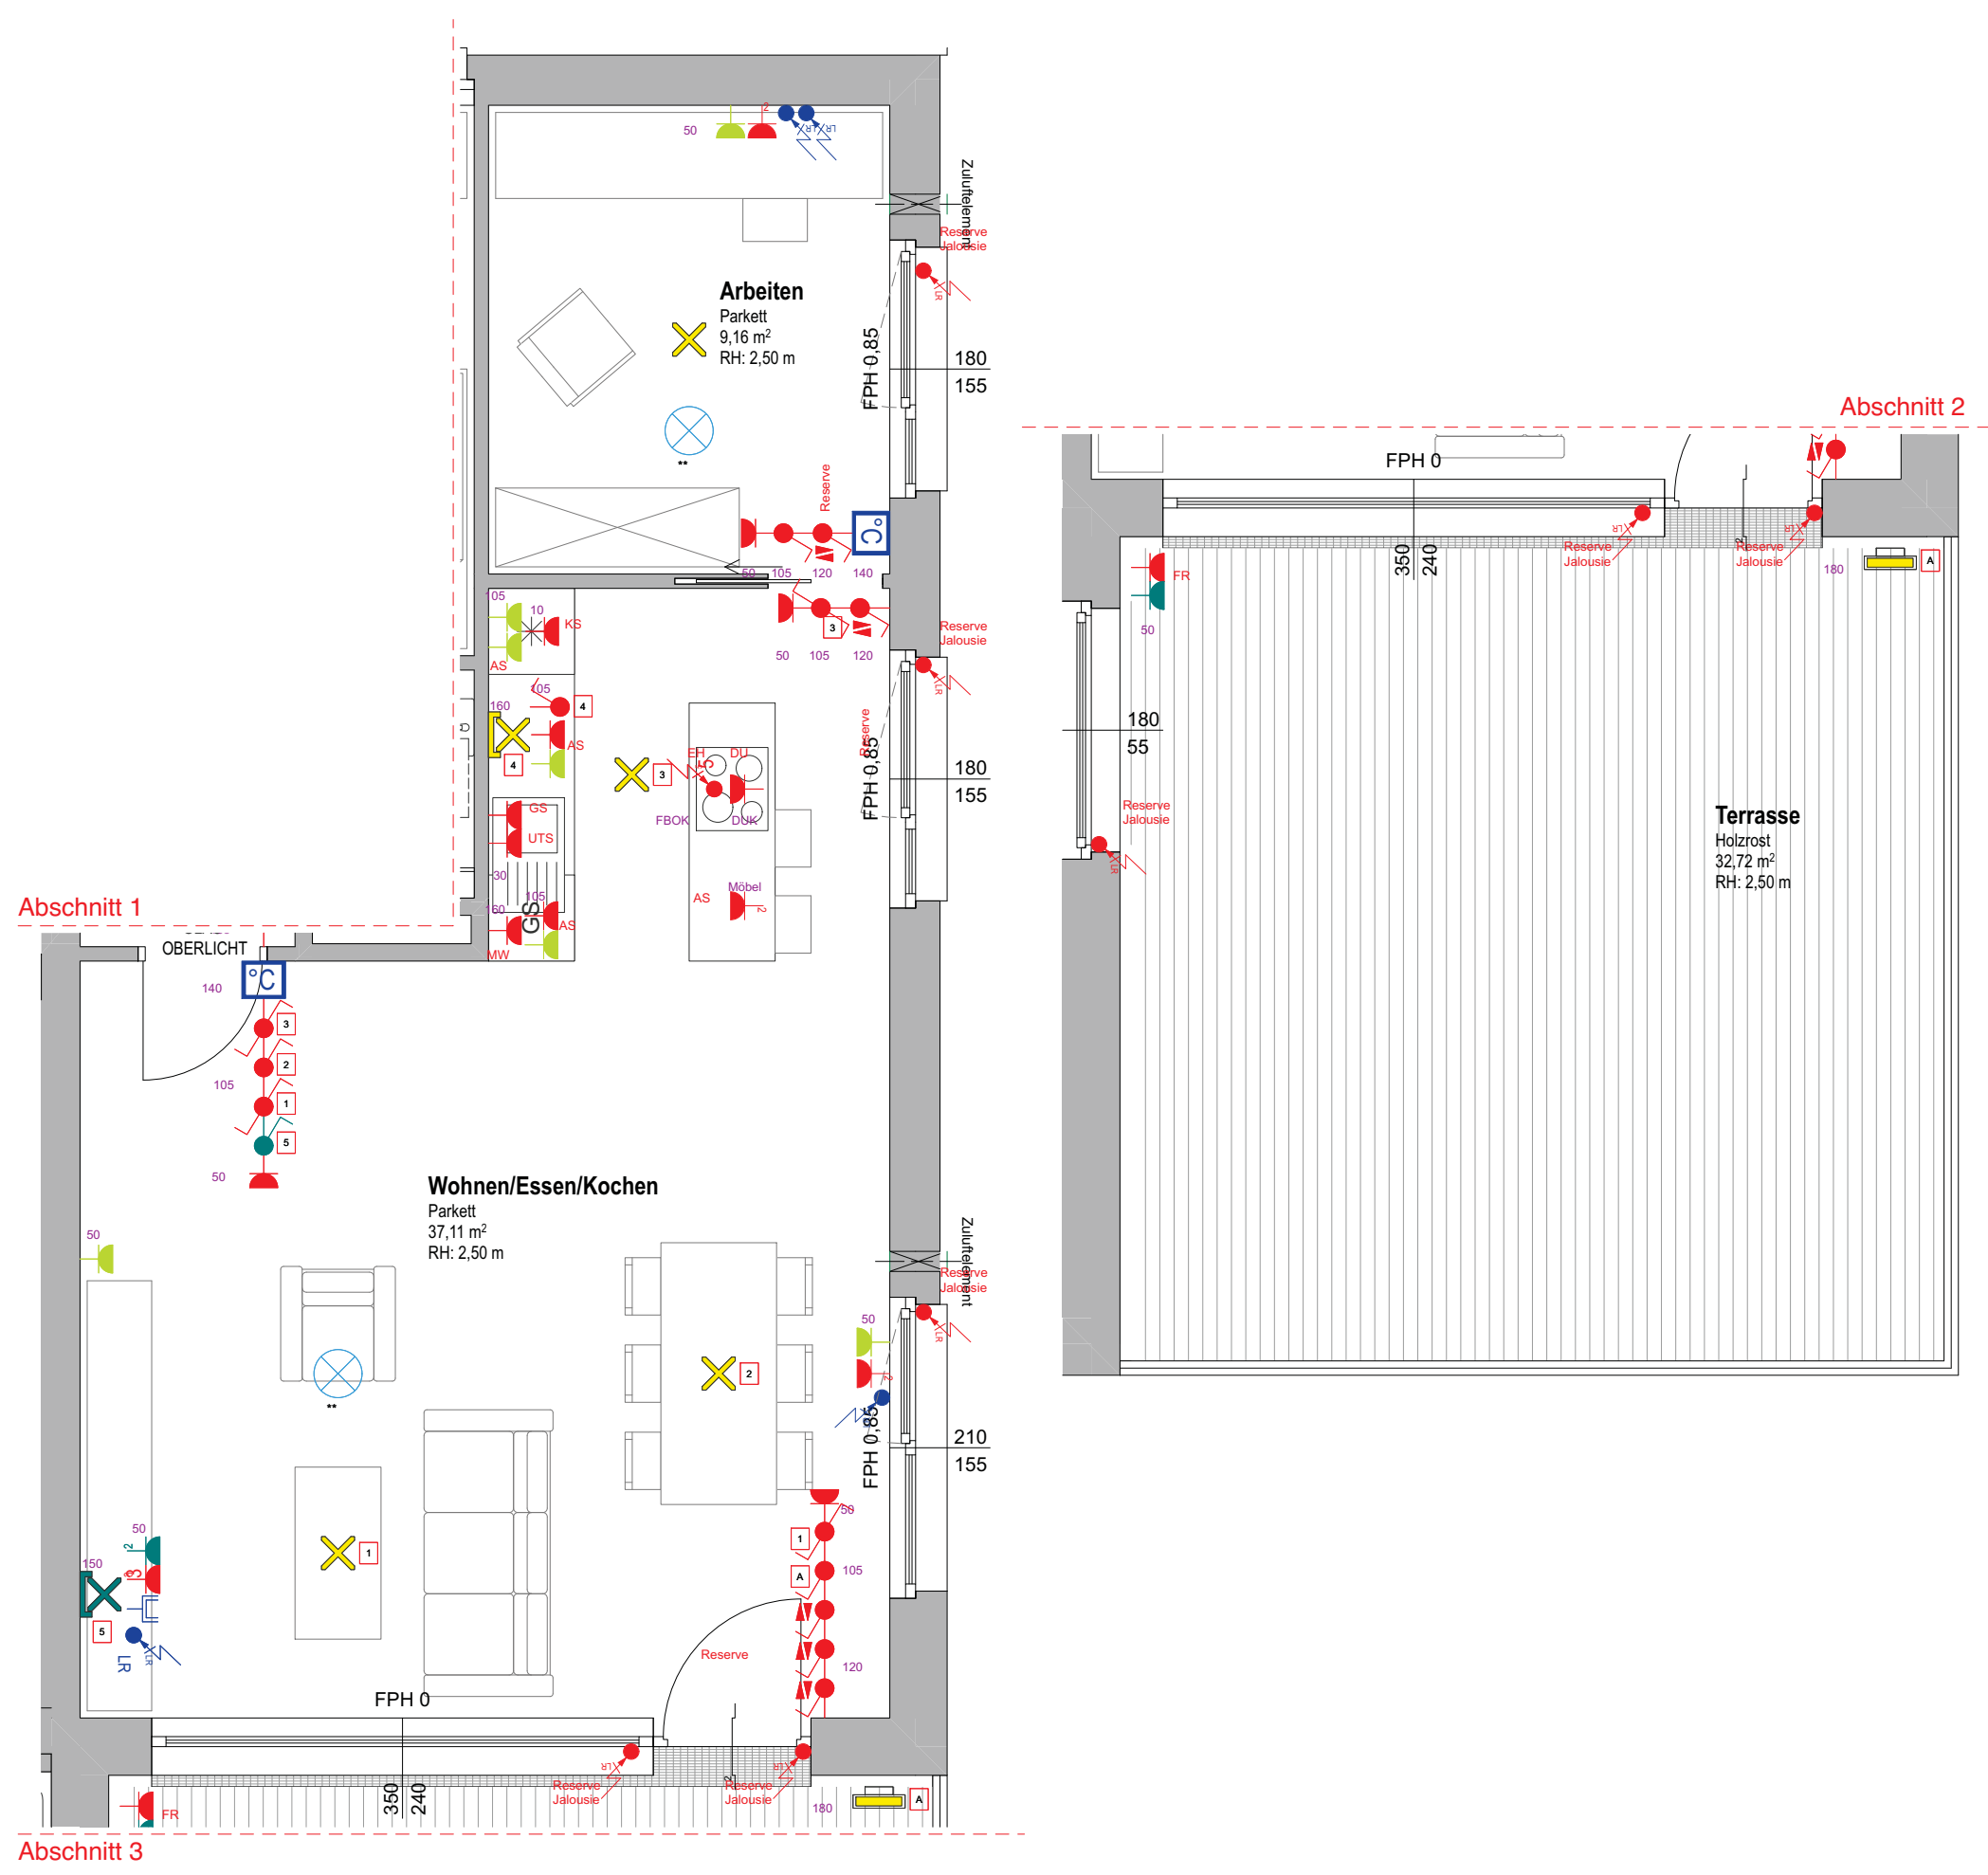

Alle öffnaren Fenster sind Drehkipfenster, restliche Fenster sind fixverglast.  
 Dargestellte Einrichtungsgegenstände sind unverbindliche Vorschläge, zulässige Bautoleranzen sind möglich, Planmaße sind Rohbaumaße.  
 Für die Einrichtung gilt es Naturmaß zu nehmen. Geringfügige Flächenabweichungen aufgrund technischer oder behördlicher Erfordernisse können nicht ausgeschlossen werden. Allfällige strichliert dargestellte Sanitärgegenstände stellen Umbaumöglichkeiten auf barrierefreies Wohnen dar.

