



**6. OG
TOP B2.20
2 Zimmer
55,51 m²**

Alle öffnenden Fenster sind Drehklappenfenster, restliche Fenster sind fixverglast.
 Dargestellte Einrichtungsgegenstände sind unverbindliche Vorschläge, zulässige Bautoleranzen sind möglich, Planmaße sind Rohbaumaße.
 Für die Einrichtung gilt es Naturmaß zu nehmen. Geringfügige Flächenabweichungen aufgrund technischer oder behördlicher Erfordernisse können nicht ausgeschlossen werden. Allfällige strichliert dargestellte Sanitärgegenstände stellen Umbaumöglichkeiten auf barrierefreies Wohnen dar.

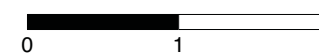


Projekt
**QUARTIER
 RIEDENBURG**
 Moosstraße 1C

Bauherr

 Gemeinnützige Salzburger
 Wohnbaugesellschaft m.b.H.
 Ignaz-Harrer-Straße 84
 5020 Salzburg

Planer
**fally
 plus
 partner.**
 Architekten ZT GmbH
**SCHWARZENBACHER
 STRUBER
 ARCHITEKTEN**

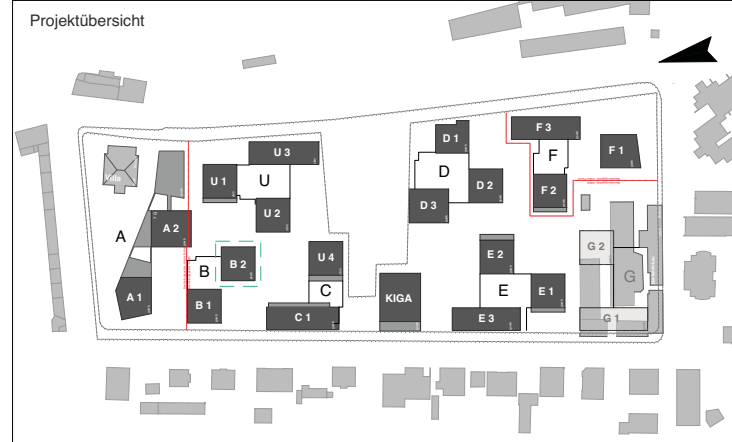
Geschoß	Rechtsform	Bauteil / Top	Zimmer	m ²
6. Obergeschoß	E	B2.20	2	55,51



Geschoßübersicht



Maßstab	Nummer / Index / Datum	Bauaufsicht	HT/ET	Freigabe
1:50	RIB-V4-B2.20.1a / 0 29.03.2017			

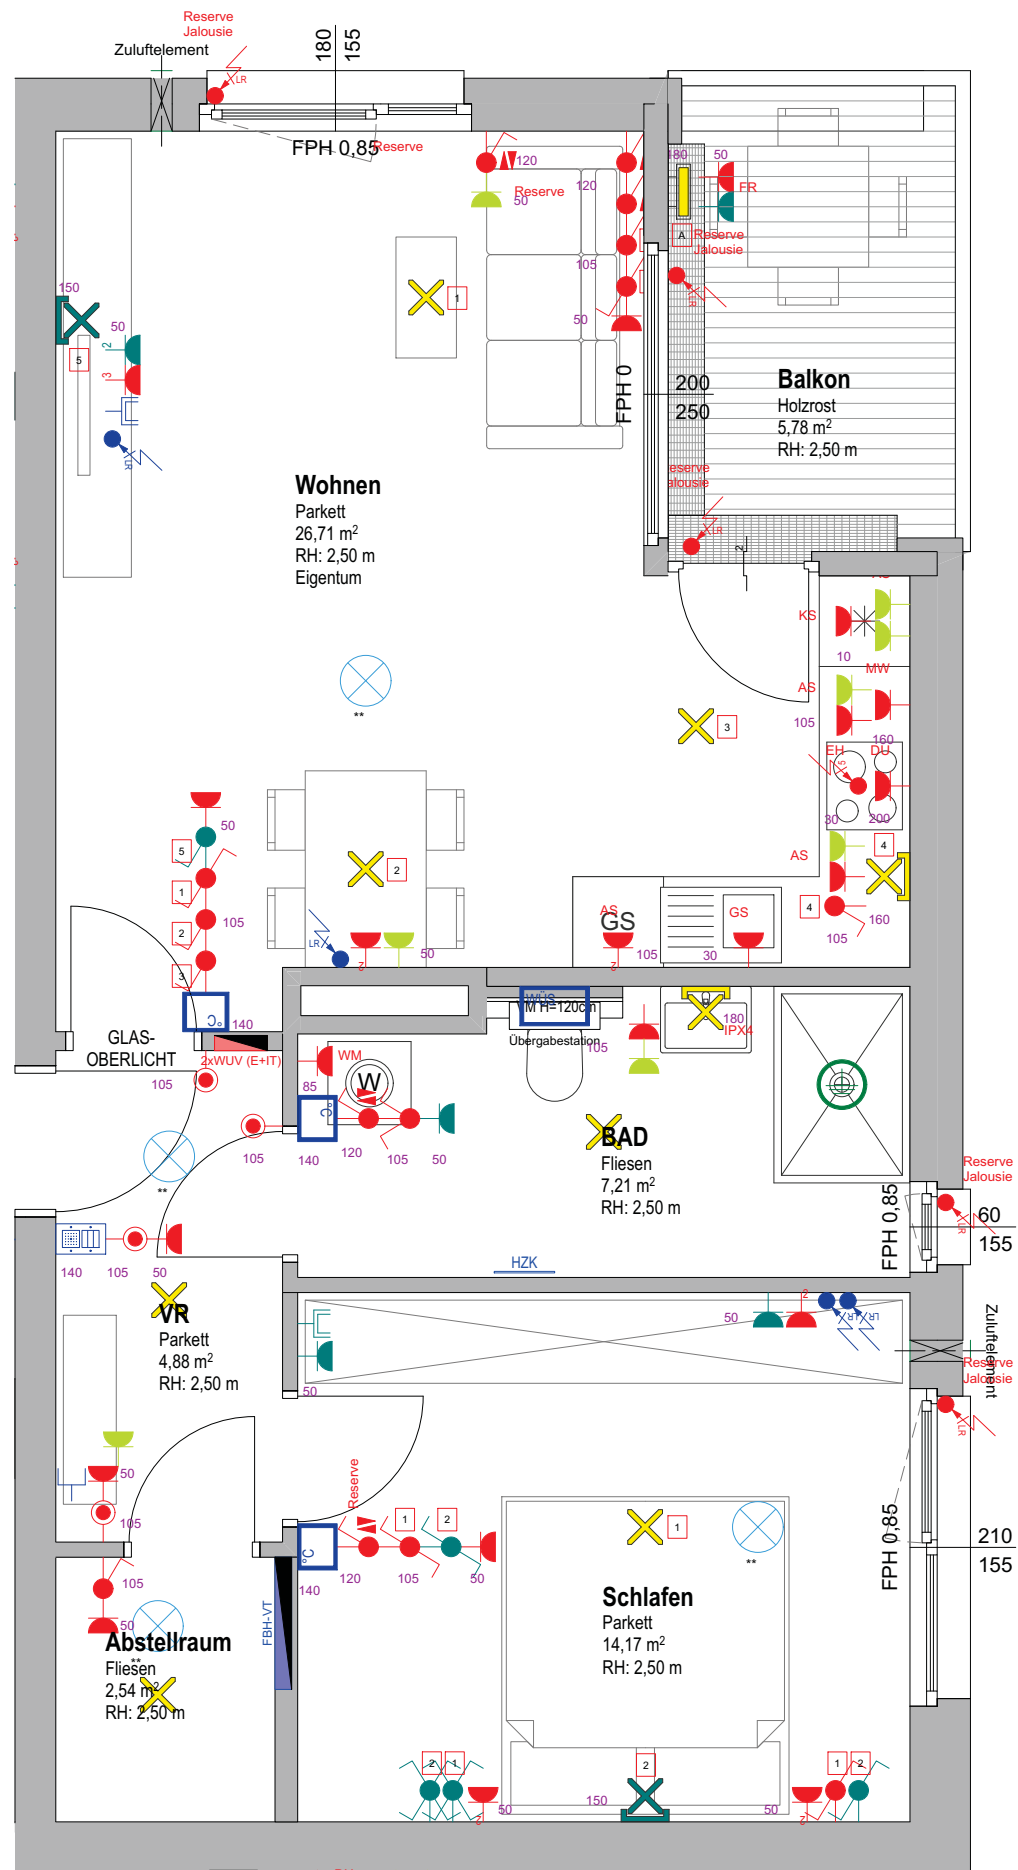

6. OG
TOP B2.20
2 Zimmer
55,51 m²

Alle öffentl. Fenster sind Drehkippfenster, restliche Fenster sind fixverglast.
Dargestellte Einrichtungsgegenstände sind unverbindliche Vorschläge, zulässige Bautoleranzen sind möglich, Planmaße sind Rohbaumaße.
Für die Einrichtung gilt es Naturmaß zu nehmen. Geringfügige Flächenabweichungen aufgrund technischer oder behördlicher Erfordernisse können nicht ausgeschlossen werden. Allfällige strichliert dargestellte Sanitärgegenstände stellen Umbaumöglichkeiten auf barrierefreies Wohnen dar.



Projekt QUARTIER RIEDENBURG Moosstraße 1C				
Bauherr gswb		Gemeinnützige Salzburger Wohnbaugesellschaft m.b.H. Ignaz-Harrer-Straße 84 5020 Salzburg		
Planer fally plus partner. <small>Architekten ZT GmbH</small>		SCHWARZENBACHER STRUBER ARCHITEKTEN		
Geschoß	Rechtsform	Bauteil / Top	Zimmer	m²
6. Obergeschoß	E	B2.20	2	55,51
Starkstrom:				
30	Steckdose	105	Jalousieschalter	
30	Steckdosen (2,3,4,5-fach)	105	Dimmer	
30	Schaltbare Steckdose	105	Taster unbeleuchtet	
30	Steckdose eigener Stromkreis	105	Taster beleuchtet	
30	Steckdose 400V	140	Not Aus Taster	
30	EDV-Steckdose	105	Bewegungsmelder	
30	EDV-Steckdosen (2,3,4,5-fach)	30	Sumpfpumpe PUSU	
105	Ausschalter	---	Jalousie-Antriebsmotor	
105	Ausschalter 2-polig	---	Motor	
105	Kontrollschalter	---	Lüfter	
105	Schüsselschalter	---	Boiler	
105	Zeitschalter 0-15min.	220	Dämmerungssensor	
105	Serienschalter	---	Auslassdose 230V	
105	Wechselschalter	---	Auslassdose 400V	
105	Kreuzschalter	---	Auslassdose Leerrohr	
Schwachstrom:				
140	Türsprechanlage ohne Video	105	Taster Schwachstrom	
140	Türsprechanlage mit Video	120	Schüsselschalter	
30	Telefonanschlusdose (TDO)	140	Raumtemperaturfühler	
30	TV-Dose	---	Außentemperaturfühler	
30	EDV-Dose RJ 45-Einzeldose	---	Indikator Schwachstrom	
30	EDV-Dose RJ 45-Doppeldose	---	Auslassdose Leerrohr	
---	Türöffner	---	Auslass Schwachstrom	
Beleuchtung:				
	Lichtauslaß		Anbauleuchte rund	
	Deckenlichtauslaß		Anbauleuchte eckig	
	Wandlichtauslaß		Einbauleuchte rund	
	Schiffsleuchte		Einbauleuchte eckig	
	Lichtleiste stehend		Betoneinbaugehäuse Einbauleuchte	
	Lichtleiste		Bodeneinbauleuchte	
	Wannenleuchte		Wandeinbauleuchte	
	Spiegelleuchte		Aufbaustrahler	
	Wandleuchte rund		Stromschiene	
	Wandleuchte eckig		Rettungszeichenleuchte (mit Piktogramm)	
Sonstiges:				
	WUS Wohnungsübergabestation	DUK	⊗ Rauch-Brandmelder	
	Sonderfarbe: E-Zusatzpaket 1		■ Sonderfarbe: E-Zusatzpaket 2	
	Jalousiepaket			
Maßstab	Nummer / Index / Datum	Bauaufsicht	HT/ET	Freigabe
1:50	RIB-V4-B2.20.1b / 0 29.03.2017			