

EG
Top E2.01
4 Zimmer
108,26 m²

Abschnitt 1
Abschnitt 2

Alle öffentl. Fenster sind Drehklappenfenster, restliche Fenster sind fixvergl. Dargestellte Einrichtungsgegenstände sind unverbindliche Vorschläge, zulässige Bautoleranzen sind möglich, Planmaße sind Rohbaumaße. Für die Einrichtung gilt es Naturmaß zu nehmen. Geringfügige Flächenabweichungen aufgrund technischer oder behördlicher Erfordernisse können nicht ausgeschlossen werden. Allfällige strichliert dargestellte Sanitärgegenstände stellen Umbaumöglichkeiten auf barrierefreies Wohnen dar.




Projekt
QUARTIER RIEDENBURG
Ein Projekt von gswb und STRAUSS & PARTNER Development GmbH
Moosstraße 3D

Bauherr
gswb
Gemeinnützige Salzburger Wohnbaugesellschaft m.b.H. Ignaz-Harrer-Straße 84 5020 Salzburg

Planer
fally plus partner.
SCHWARZENBACHER STRUBER ARCHITECTEN
Architekten ZT GmbH


Geschoß	Rechtsform	Bauteil / Top	Zimmer	m ²
Erdgeschoß	E	Top E2.01	4	108,26

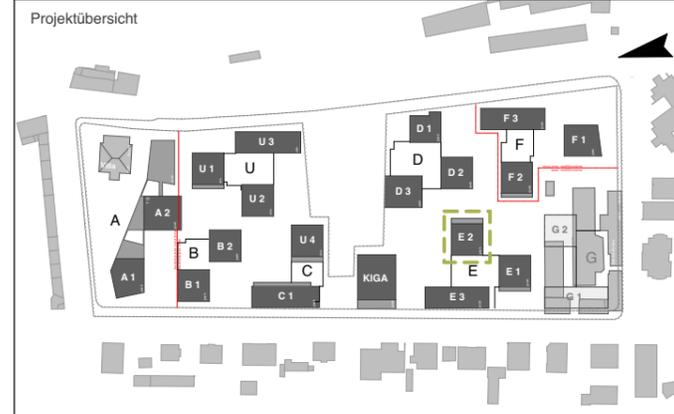

Geschoßübersicht



Maßstab	Nummer / Index / Datum	Bauaufsicht	HT/ET	Freigabe
1:100	RIB-V1-E2.01.0 / 0 13.07.2017			

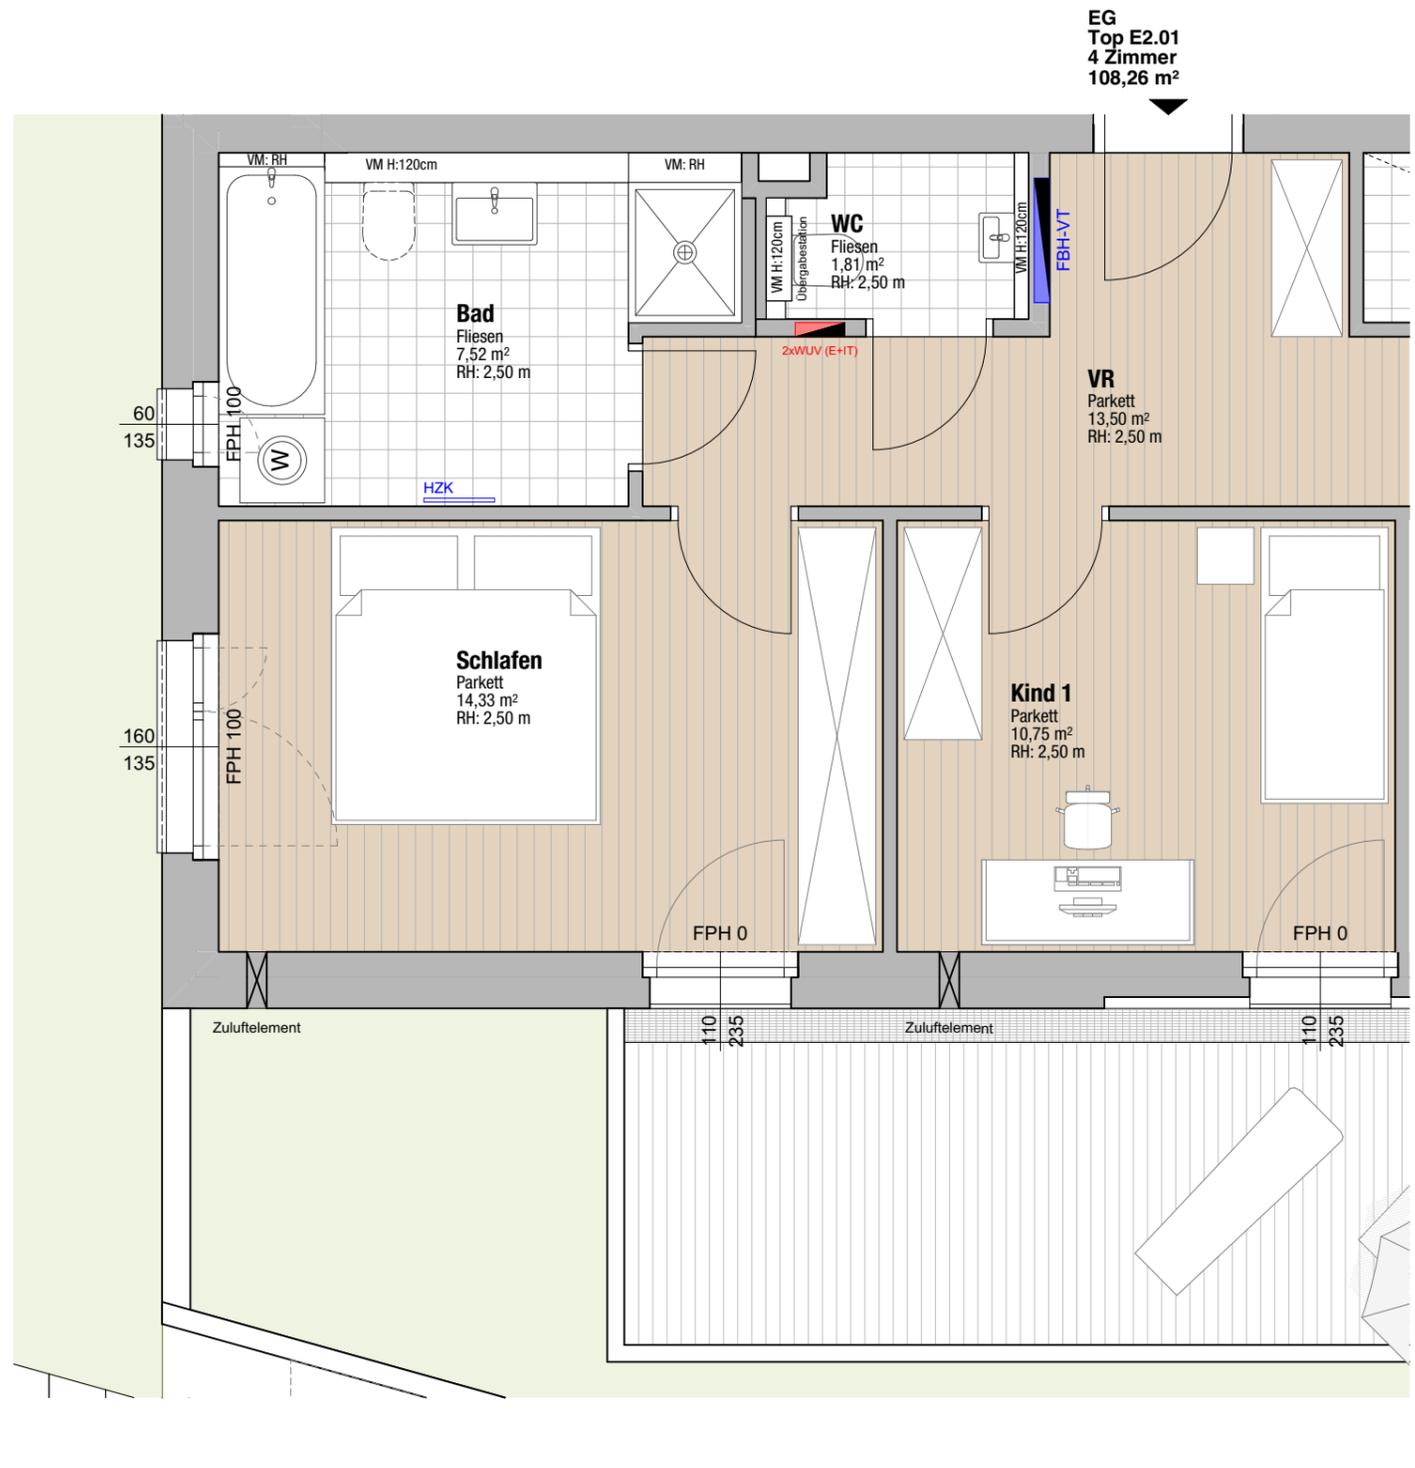

EG
Top E2.01
4 Zimmer
108,26 m²

Abschnitt 2

Alle öffenbaren Fenster sind Drehkipfenster, restliche Fenster sind fixverglast.
Dargestellte Einrichtungsgegenstände sind unverbindliche Vorschläge, zulässige Bautoleranzen sind möglich, Planmaße sind Rohbaumaße.
Für die Einrichtung gilt es Naturmaß zu nehmen. Geringfügige Flächenabweichungen aufgrund technischer oder behördlicher Erfordernisse können nicht ausgeschlossen werden. Allfällige strichliert dargestellte Sanitärgegenstände stellen Umbaumöglichkeiten auf barrierefreies Wohnen dar.



Projekt
QUARTIER RIEDENBURG
Ein Projekt von gswb und STRAUSS & PARTNER Development GmbH
Moosstraße 3D

Bauherr
gswb
Gemeinnützige Salzburger Wohnbaugesellschaft m.b.H.
Ignaz-Harrer-Straße 84
5020 Salzburg

Planer
fally plus partner.
SCHWARZENBACHER STRÜBER ARCHITEKTEN
Architekten ZT GmbH

Geschoß	Rechtsform	Bauteil / Top	Zimmer	m ²
Erdgeschoß	E	Top E2.01	4	108,26




Geschoßübersicht



Maßstab	Nummer / Index / Datum	Bauaufsicht	HT/ET	Freigabe
1:50	RIB-V1-E2.01.1a / 0 13.07.2017			


Abschnitt 1

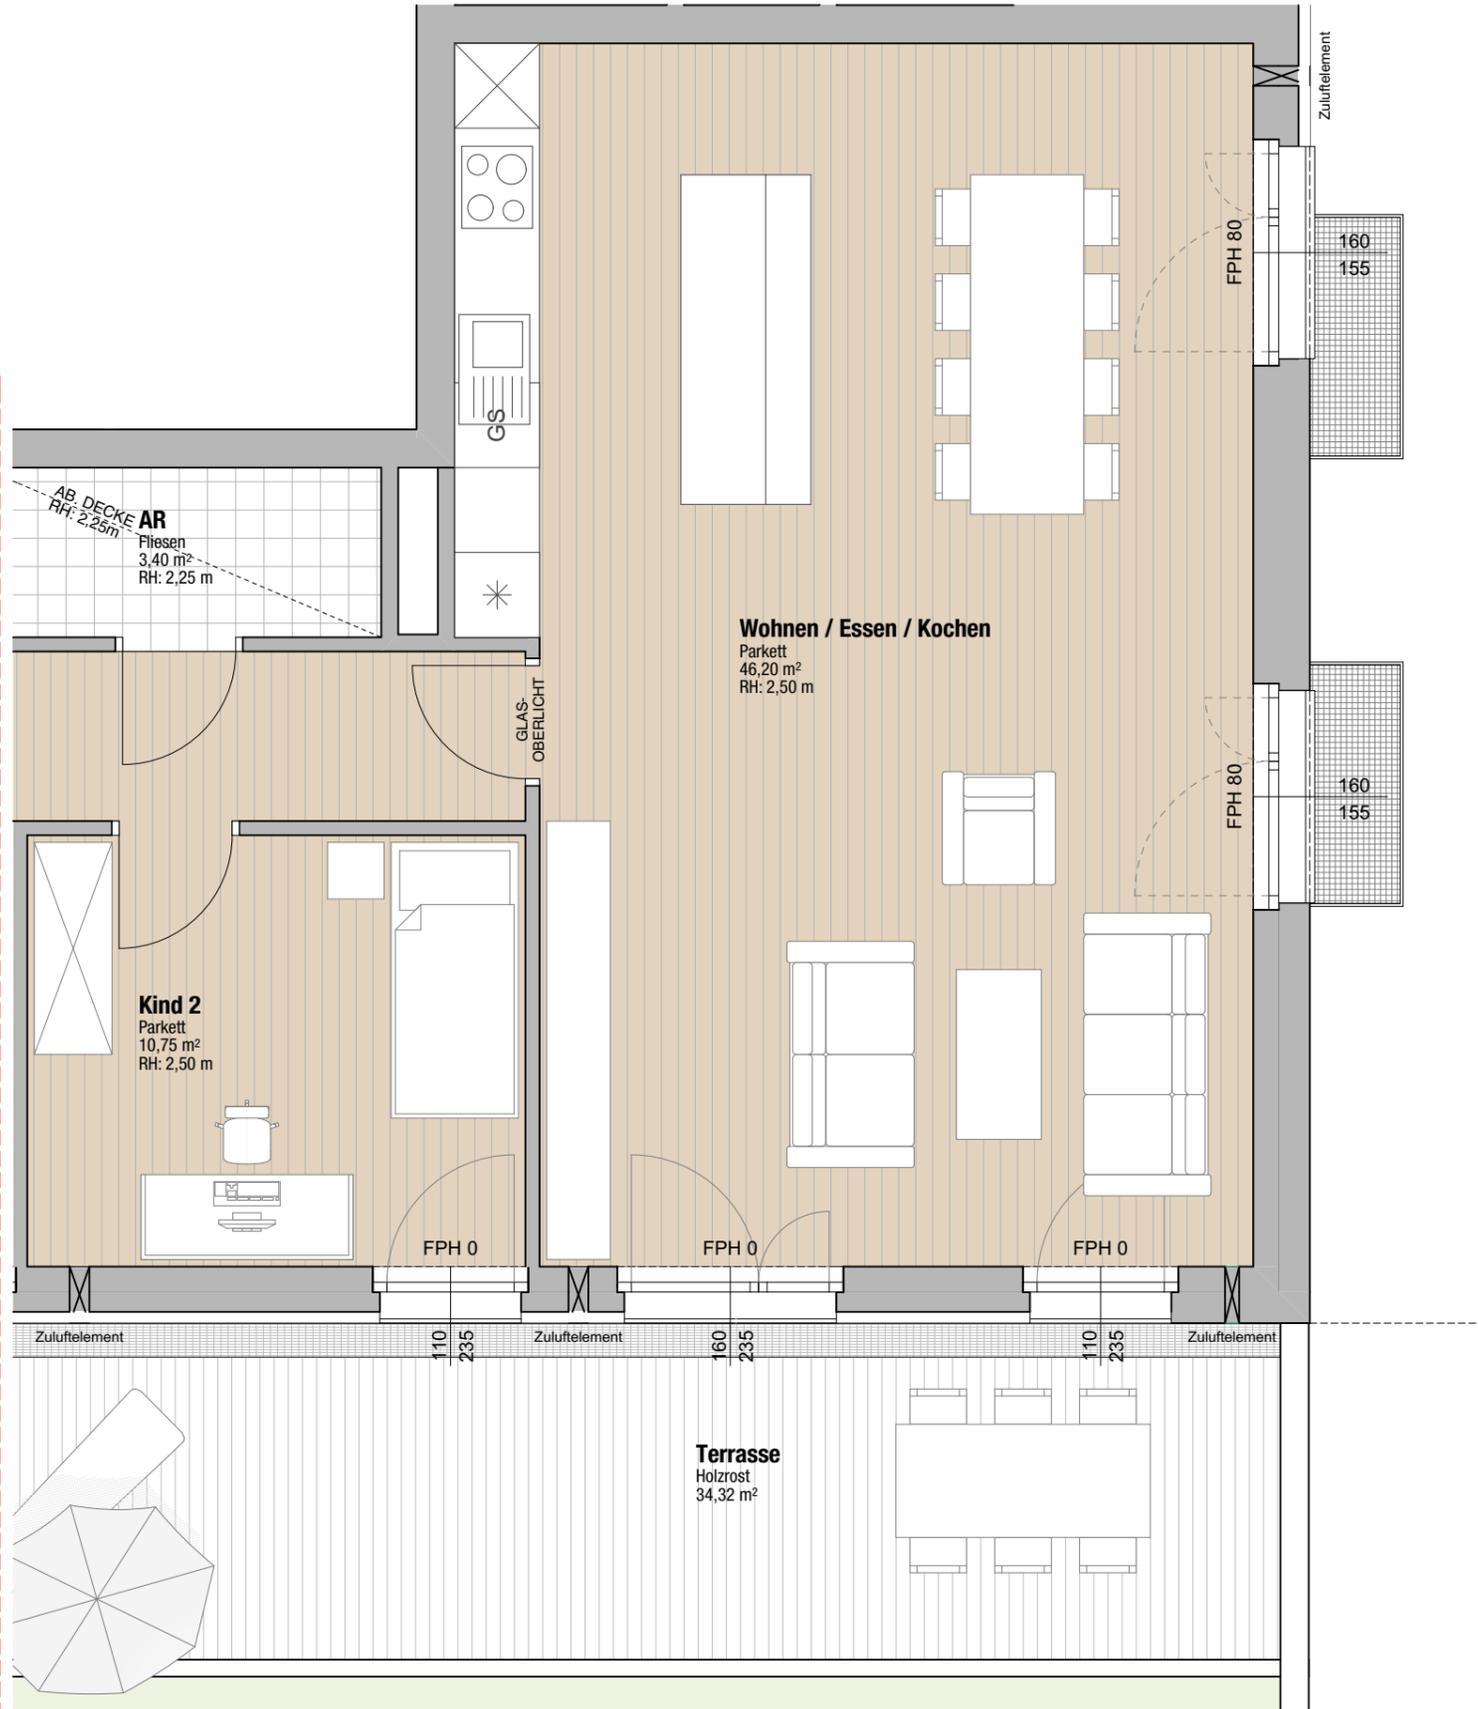

Alle öffenbaren Fenster sind Drehkippfenster, restliche Fenster sind fixverglast.
 Dargestellte Einrichtungsgegenstände sind unverbindliche Vorschläge, zulässige Bautoleranzen sind möglich, Planmaße sind Rohbaumaße.
 Für die Einrichtung gilt es Naturmaß zu nehmen. Geringfügige Flächenabweichungen aufgrund technischer oder behördlicher Erfordernisse können nicht ausgeschlossen werden. Allfällige strichliert dargestellte Sanitärgegenstände stellen Umbaumöglichkeiten auf barrierefreies Wohnen dar.



Projekt QUARTIER RIEDENBURG Ein Projekt von gswb und STRAUSS & PARTNER Development GmbH Moosstraße 3D				
Bauherr gswb Gemeinnützige Salzburger Wohnbaugesellschaft m.b.H. Ignaz-Harrer-Straße 84 5020 Salzburg		Planer fally plus partner. Architekten ZT GmbH SCHWARZENBACHER STRUBER ARCHITECTEN		
Geschoß	Rechtsform	Bauteil / Top	Zimmer	m²
Erdgeschoß	E	Top E2.01	4	108,26
Projektübersicht 				
Geschoßübersicht 				
Maßstab	Nummer / Index / Datum	Bauaufsicht	HT/ET	Freigabe
1:50	RIB-V1-E2.01.2a / 0 13.07.2017			

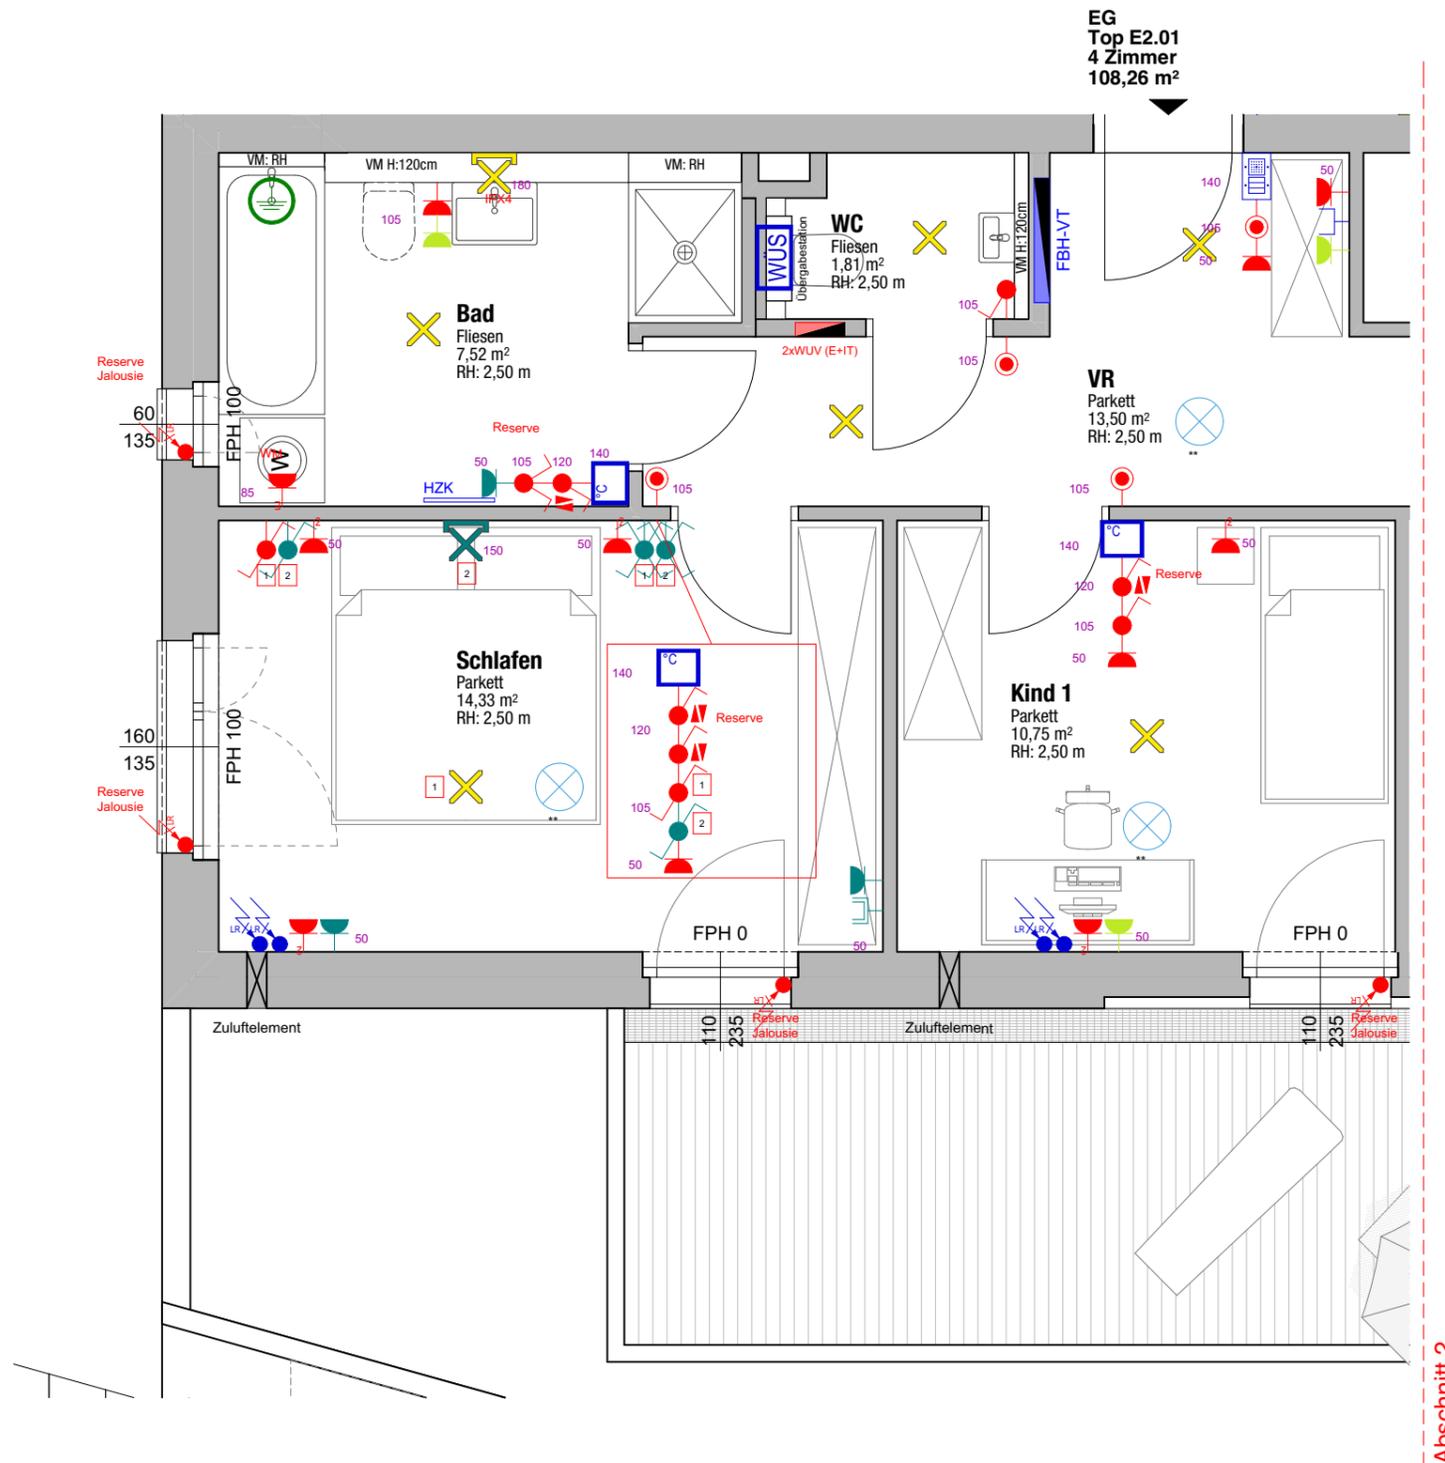

Alle offenen Fenster sind Drehklappenfenster, restliche Fenster sind fixverglast.
 Dargestellte Einrichtungsgegenstände sind unverbindliche Vorschläge, zulässige Bautoleranzen sind möglich, Planmaße sind Rohbaumaße.
 Für die Einrichtung gilt es Naturmaß zu nehmen. Geringfügige Flächenabweichungen aufgrund technischer oder behördlicher Erfordernisse können nicht ausgeschlossen werden. Allfällige strichliert dargestellte Sanitärgegenstände stellen Umbaumöglichkeiten auf barrierefreies Wohnen dar.



Projekt QUARTIER RIEDENBURG Ein Projekt von gswb und STRAUSS & PARTNER Development GmbH Moosstraße 3D				
Bauherr gswb Gemeinnützige Salzburger Wohnbaugesellschaft m.b.H. Ignaz-Harrer-Straße 84 5020 Salzburg				
Planer fally plus partner. ARCHITECTEN SCHWARZENBACHER STRUBER Architekten ZT GmbH				
Geschoß	Rechtsform	Bauteil / Top	Zimmer	m²
Erdgeschoß	E	Top E2.01	4	108,26
Starkstrom:				
30	Steckdose	105	Jalousieschalter	
30	Steckdosen (2,3,4,5-fach)	105	Dimmer	
30	Schaltbare Steckdose	105	Taster unbeleuchtet	
30	Steckdose eigener Stromkreis	105	Taster beleuchtet	
30	Steckdose 400V	140	Not Aus Taster	
30	EDV-Steckdose	105	Bewegungsmelder	
30	EDV-Steckdosen (2,3,4,5-fach)	30	Sumpfpumpe PUSU	
105	Ausschalter	--	Jalousie-Antriebsmotor	
105	Ausschalter 2-polig	--	Motor	
105	Kontrollschalter	--	Lüfter	
105	Schüsselschalter	--	Boiler	
105	Zeitschalter 0-15min.	220	Dämmerungssensor	
105	Serienschalter	--	Auslassdose 230V	
105	Wechselschalter	--	Auslassdose 400V	
105	Kreuzschalter	--	Auslassdose Leerrohr	
Schwachstrom:				
140	Türsprechanlage ohne Video	105	Taster Schwachstrom	
140	Türsprechanlage mit Video	120	Schlüsselschalter	
30	Telefonanschlusdose (TDO)	140	Raumtemperaturfühler	
30	TV-Dose	--	Außentemperaturfühler	
30	EDV-Dose RJ 45-Einzeldose	--	Indikator Schwachstrom	
30	EDV-Dose RJ 45-Doppeldose	--	Auslassdose Leerrohr	
--	Türöffner	--	Auslass Schwachstrom	
Beleuchtung:				
	Lichtauslaß		Anbauleuchte rund	
	Deckenlichtauslaß		Anbauleuchte eckig	
	Wandlichtauslaß		Einbauleuchte rund	
	Schiffsleuchte		Einbauleuchte eckig	
	Lichtleiste stehend		Betoneinbaugehäuse Einbauleuchte	
	Lichtleiste		Bodeneinbauleuchte	
	Wannenleuchte		Wandeinbauleuchte	
	Spiegelleuchte		Aufbaustrahler	
	Wandleuchte rund		Stromschiene	
	Wandleuchte eckig		Rettungszeichenleuchte (mit Piktogramm)	
HL	Hängeleuchte		Sicherheitsleuchte (ohne Piktogramm)	
Sonstiges:				
	Wohnungsübergabestation	DUK	Rauch-Brandmelder	
	Sonderfarbe: E-Zusatzpaket 1		Sonderfarbe: E-Zusatzpaket 2	
Maßstab	Nummer / Index / Datum	Bauaufsicht	HT/ET	Freigabe
1:50	RIB-V1-E2.01.1b / 0 13.07.2017			

Abschnitt 2

Geschoß	Rechtsform	Bauteil / Top	Zimmer	m²
Erdgeschoß	E	Top E2.01	4	108,26

Starkstrom:

30	Steckdose	105	Jalousieschalter
30	Steckdosen (2,3,4,5-fach)	105	Dimmer
30	Schaltbare Steckdose	105	Taster unbeleuchtet
30	Steckdose eigener Stromkreis	105	Taster beleuchtet
30	Steckdose 400V	140	Not Aus Taster
30	EDV-Steckdose	105	Bewegungsmelder
30	EDV-Steckdosen (2,3,4,5-fach)	30	Sumpfpumpe PUSU
105	Ausschalter	--	Jalousie-Antriebsmotor
105	Ausschalter 2-polig	--	Motor
105	Kontrollschalter	--	Lüfter
105	Schüsselschalter	--	Boiler
105	Zeitschalter 0-15min.	220	Dämmerungssensor
105	Serienschalter	--	Auslassdose 230V
105	Wechselschalter	--	Auslassdose 400V
105	Kreuzschalter	--	Auslassdose Leerrohr

Schwachstrom:


140	Türsprechanlage ohne Video	105	Taster Schwachstrom
140	Türsprechanlage mit Video	120	Schlüsselschalter
30	Telefonanschlusdose (TDO)	140	Raumtemperaturfühler
30	TV-Dose	--	Außentemperaturfühler
30	EDV-Dose RJ 45-Einzeldose	--	Indikator Schwachstrom
30	EDV-Dose RJ 45-Doppeldose	--	Auslassdose Leerrohr
--	Türöffner	--	Auslass Schwachstrom

Beleuchtung:

	Lichtauslaß		Anbauleuchte rund
	Deckenlichtauslaß		Anbauleuchte eckig
	Wandlichtauslaß		Einbauleuchte rund
	Schiffsleuchte		Einbauleuchte eckig
	Lichtleiste stehend		Betoneinbauleuchte
	Lichtleiste		Bodeneinbauleuchte
	Wannenleuchte		Wandeinbauleuchte
	Spiegelbeleuchte		Aufbaustrahler
	Wandleuchte rund		Stromschiene
	Wandleuchte eckig		Rettungszeichenleuchte (mit Piktogramm)
	Hängeleuchte		Sicherheitsleuchte (ohne Piktogramm)

Sonstiges:

	Wohnungsübergabestation		Rauch-Brandmelder
	Sonderfarbe: E-Zusatzpaket 1		Sonderfarbe: E-Zusatzpaket 2

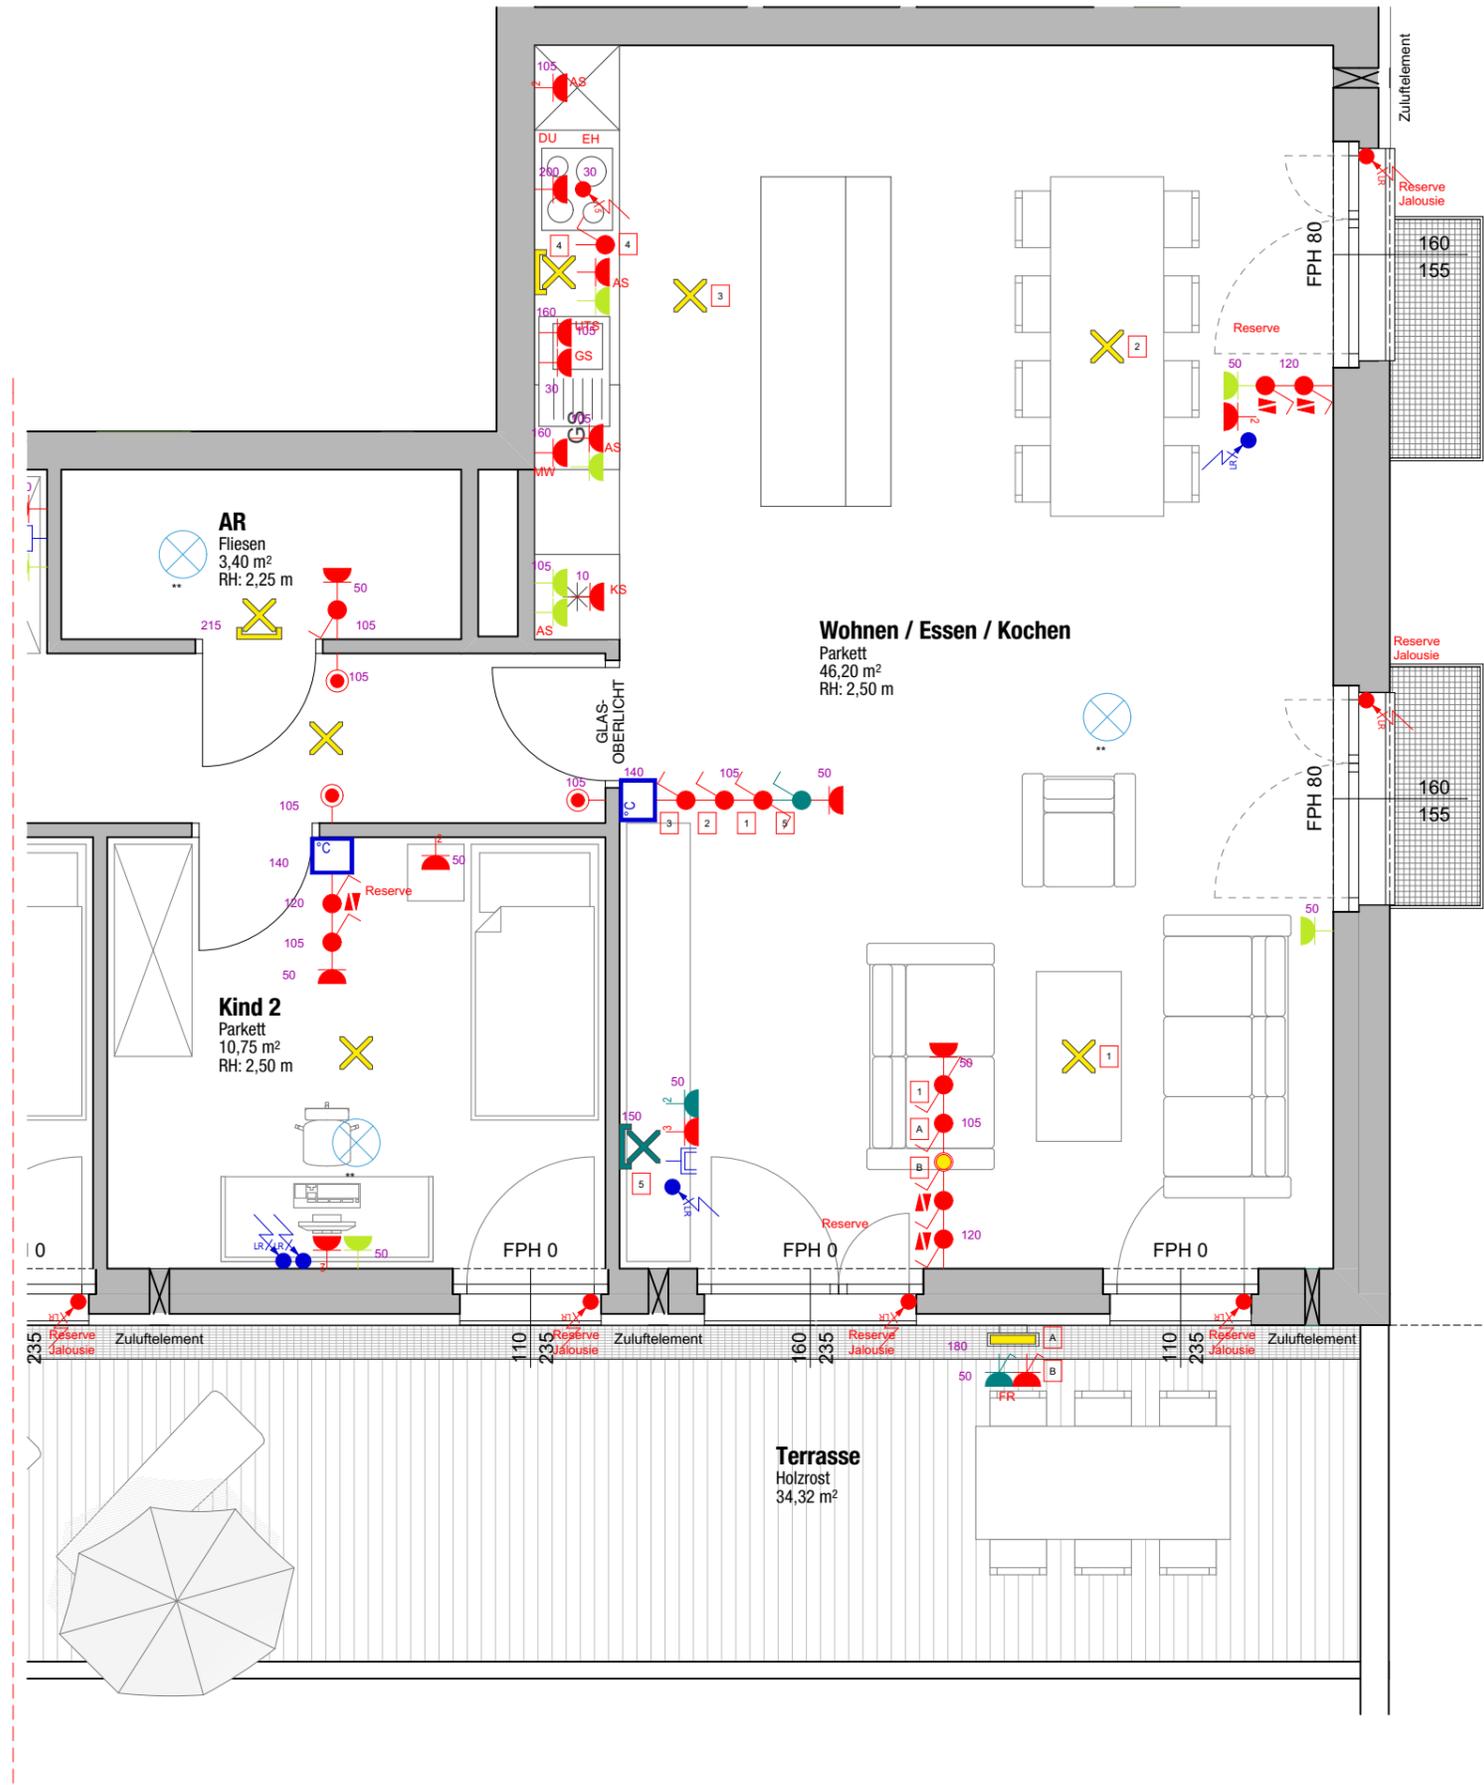

Alle offenen Fenster sind Drehklappenfenster, restliche Fenster sind fixverglast.
 Dargestellte Einrichtungsgegenstände sind unverbindliche Vorschläge, zulässige Bautoleranzen sind möglich, Planmaße sind Rohbaumaße.
 Für die Einrichtung gilt es Naturmaß zu nehmen. Geringfügige Flächenabweichungen aufgrund technischer oder behördlicher Erfordernisse können nicht ausgeschlossen werden. Allfällige strichliert dargestellte Sanitärgegenstände stellen Umbaumöglichkeiten auf barrierefreies Wohnen dar.



Maßstab	Nummer / Index / Datum	Bauaufsicht	HT/ET	Freigabe
1:50	RIB-V1-E2.01.2b / 0 13.07.2017			