Alle öffenbaren Fenster sind Drehkippfenster, restliche Fenster sind fixverglast.
Dargestellte Einrichtungsgegenstände sind unverbindliche Vorschläge, zulässige Bautoleranzen sind möglich, Planmaße sind Rohbaumaße.
Für die Einrichtung gilt es Naturmaß zu nehmen. Geringfügige Flächenabweichungen aufgrund technischer oder behördlicher Erfordernisse können nicht ausgeschlossen werden. Allfällige strichliert dargestellte Sanitärgegenstände stellen Umbaumöglichketien auf barrierefreies Wohnen dar.

0 1 2

Projekt

QUARTIER
RIEDENBURG

Ein Projekt von gswb und
STRAUSS & PARTNER
Development GmbH

Moosstraße 3D

Bauherr

gswb

Gemeinnützige Salzburger
Wohnbaugeselschaft m.b.H.
Ignaz- Harrer- Straße 84
5020 Salzburg

Planer

fally plus partner. Architekten ZT GmbH

SCHWARZENBACHER STRUBER ARCHITEKTEN

Geschoß	Rechtsform	Bauteil / Top	Zimmer	m²
3. Obergeschoß	E	Top E2.09	3	82,74

Projektübersicht

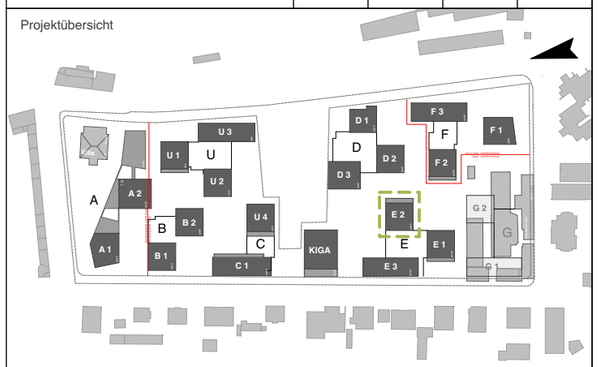

Geschoßübersicht

Maßstab	Nummer / Index / Datum	Bauaufsicht	HT/ET	Freigabe
1:50	RIB-V1-E2.09.1a / 0 13.07.2017			

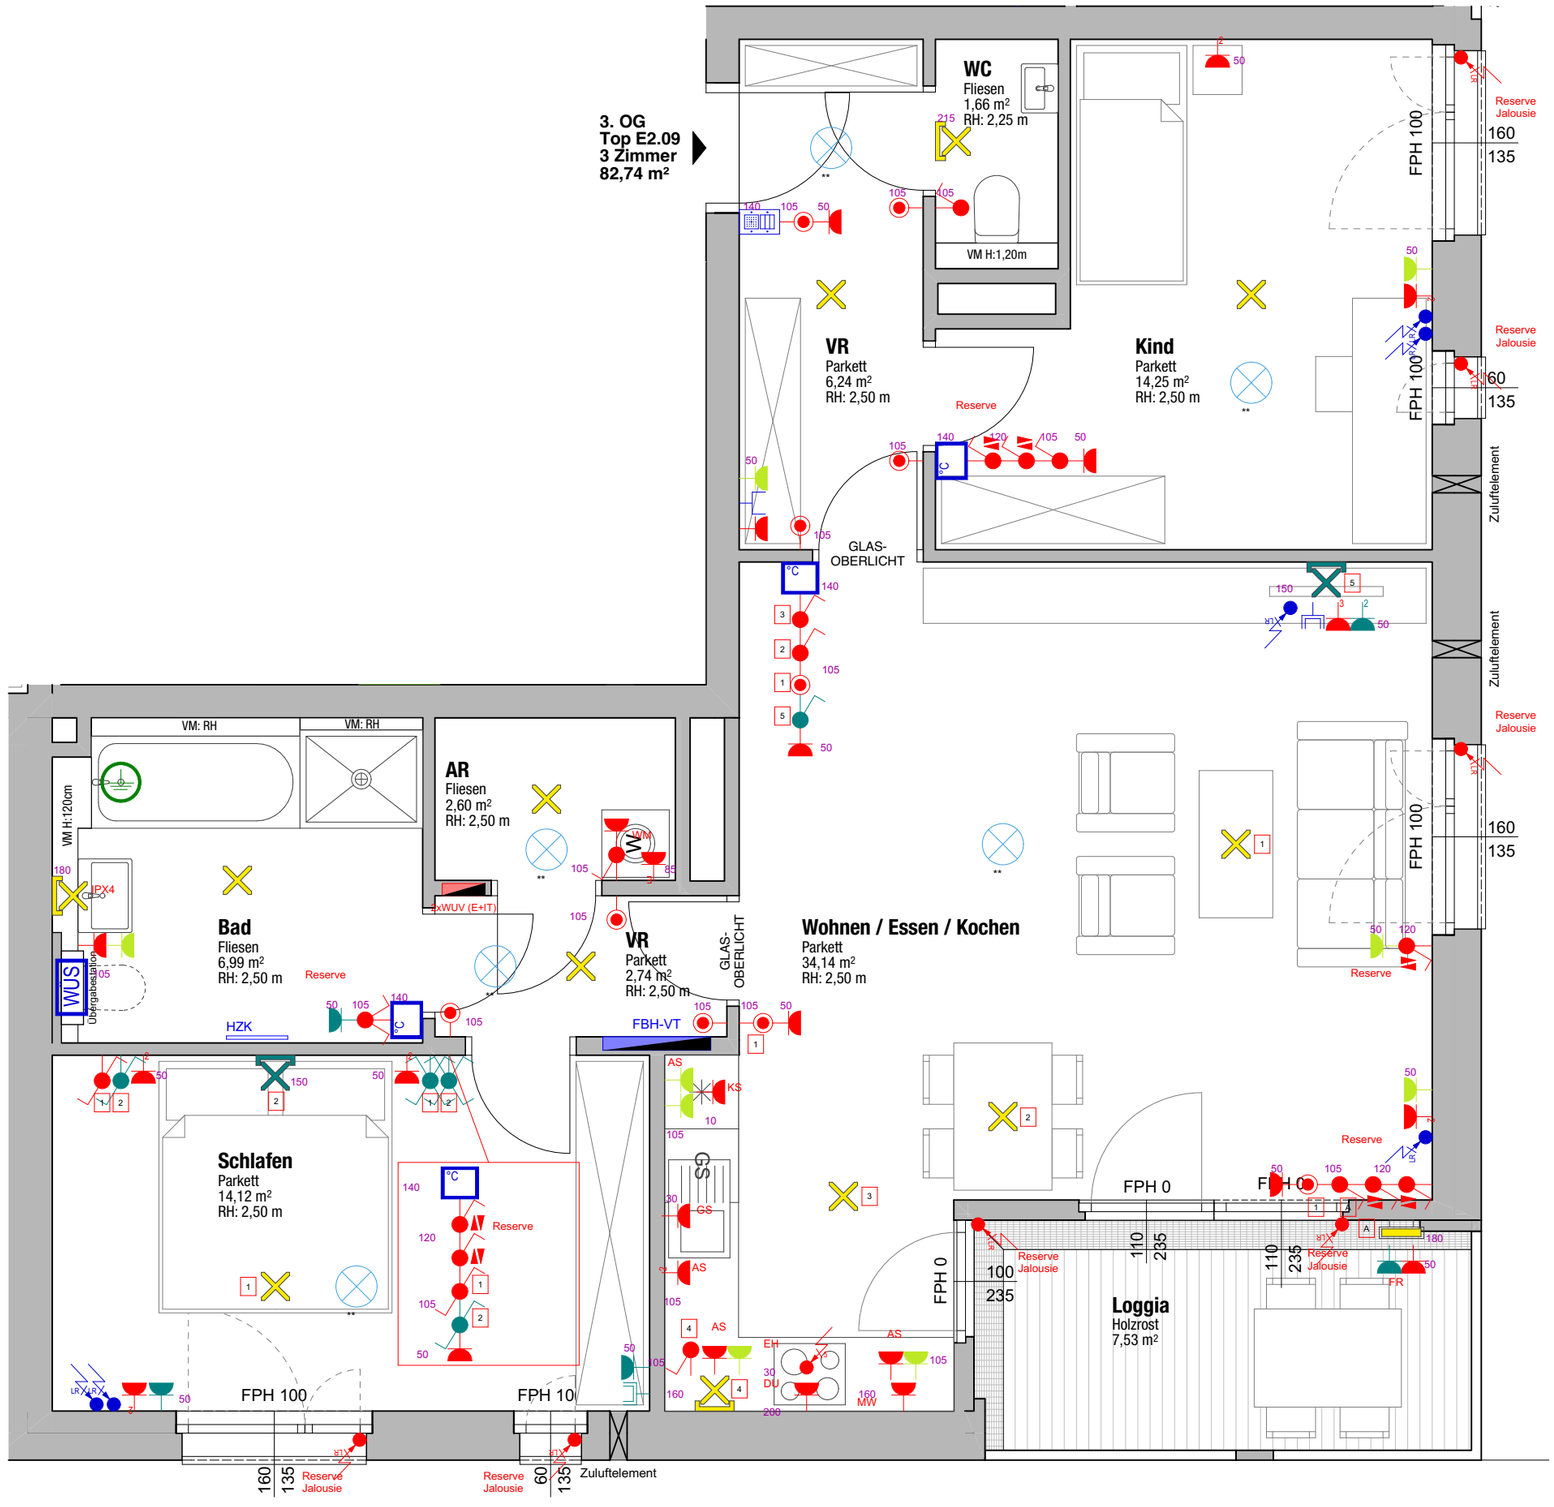

Alle öffenbaren Fenster sind Drehkippfenster, restliche Fenster sind fixverglast.
Dargestellte Einrichtungsgegenstände sind unverbindliche Vorschläge, zulässige Bautoleranzen sind möglich, Planmaße sind Rohbaumaße.
Für die Einrichtung gilt es Naturmaß zu nehmen. Geringfügige Flächenabweichungen aufgrund technischer oder behördlicher Erfordernisse können nicht ausgeschlossen werden. Allfällige strichliert dargestellte Sanitärgegenstände stellen Umbaumöglichketien auf barrierefreies Wohnen dar.

Projekt

QUARTIER
RIEDENBURG

Ein Projekt von gswb und
STRAUSS & PARTNER
Development GmbH

Moosstraße 3D

Bauherr

gswb

Gemeinnützige Salzburger
Wohnbaugeselschaft m.b.H.
Ignaz- Harrer- Straße 84
5020 Salzburg

Planer

fally plus partner. Architekten ZT GmbH

SCHWARZENBACHER STRUBER ARCHITEKTEN

Geschoß	Rechtsform	Bauteil / Top	Zimmer	m²
3. Obergeschoß	E	Top E2.09	3	82,74

Starkstrom:

30	Steckdose	105	Jalousieschalter
30	Steckdosen (2,3,4,5-fach)	105	Dimmer
30	Schaltbare Steckdose	105	Taster unbeleuchtet
30	Steckdose eigener Stromkreis	105	Taster beleuchtet
30	Steckdose 400V	140	Not Aus Taster
30	EDV-Steckdose	105	Bewegungsmelder
30	EDV-Steckdosen (2,3,4,5-fach)	30	Sumpfpumpe PUSU
105	Ausschalter	---	Jalousie-Antriebsmotor
105	Ausschalter 2-polig	---	Motor
105	Kontrollschalter	---	Lüfter
105	Schlüsselschalter	---	Boiler
105	Zeitschalter 0-15min.	220	Dämmerungssensor
105	Serienschalter	---	Auslassdose 230V
105	Wechselschalter	---	Auslassdose 400V
105	Kreuzschalter	---	Auslassdose Leerrohr

Schwachstrom:

140	Türsprechanlage ohne Video	105	Taster Schwachstrom
140	Türsprechanlage mit Video	120	Schlüsselschalter
30	Telefonanschlußdose (TDO)	140	Raumtemperaturfühler
30	TV-Dose	---	Außentemperaturfühler
30	EDV-Dose RJ 45-Einzeldose	---	Indikator Schwachstrom
30	EDV-Dose RJ 45-Doppeldose	---	Auslassdose Leerrohr
---	Türöffner	---	Auslass Schwachstrom

Beleuchtung:

	Lichtauslaß		Anbauleuchte rund
	Deckenlichtauslaß		Anbauleuchte eckig
	Wandlichtauslaß		Einbauleuchte rund
	Schiffsleuchte		Einbauleuchte eckig
	Lichtleiste stehend		Betoneinbaugehäuse Einbauleuchte
	Lichtleiste		Bodeneinbauleuchte
	Wannenleuchte		Wandeinbauleuchte
	Spiegelleuchte		Aufbaustrahler
	Wandleuchte rund		Stromschiene
	Wandleuchte eckig		Rettungszeichenleuchte (mit Piktogramm)
HL	Hängeleuchte		Sicherheitsleuchte (ohne Piktogramm)

Sonstiges:

WUS	Wohnungsübergabestation	DUK	Rauch- Brandmelder
	Sonderfarbe: E-Zusatzpaket 1		Sonderfarbe: E-Zusatzpaket 2

Maßstab	Nummer / Index / Datum	Bauaufsicht	HT/ET	Freigabe
1:50	RIB-V1-E2.09.1b / 0 13.07.2017			